


<p>ZARZĄD DRÓG MIEJSKICH ul. Chmielna 120 00-801 Warszawa</p>		<p><i>Kompleksowe opracowanie zmian w organizacji ruchu niezbędnych dla wprowadzenia i funkcjonowania Strefy Platnego Parkowania Niestrzeżonego. Część 2 - na obszarze dzielnicy Praga-Południe m.st. Warszawy (rejon Saskiej Kępy)</i></p>	
<p>Investycja</p>		<p>NR RYS:</p> <p>35</p>	<p>SKALA:</p> <p>1:500</p>
<p>Investor:</p>	<p>MIASTO STOLECZNE WARSZAWA</p>	<p>Obszar:</p> <p>Dzielnica Praga-Południe m.st. Warszawy</p>	
<p>Nazwa opracowania:</p> <p>Projekt organizacji ruchu dla wprowadzenia Strefy Platnego Parkowania Niestrzeżonego w Dzielnicy Praga - Południe m. st. Warszawy</p>		<p>Odcinek:</p> <p>Zakopiańska - Paryska</p>	
<p>Ulica:</p> <p>ul. Szczuczyńska</p>		<p>Opracował Zespół projektowy ZDM:</p> <p>Agnieszka Piotrowska Krzysztof Przybyś Maciej Godleś Krystian Wiśniewski</p>	

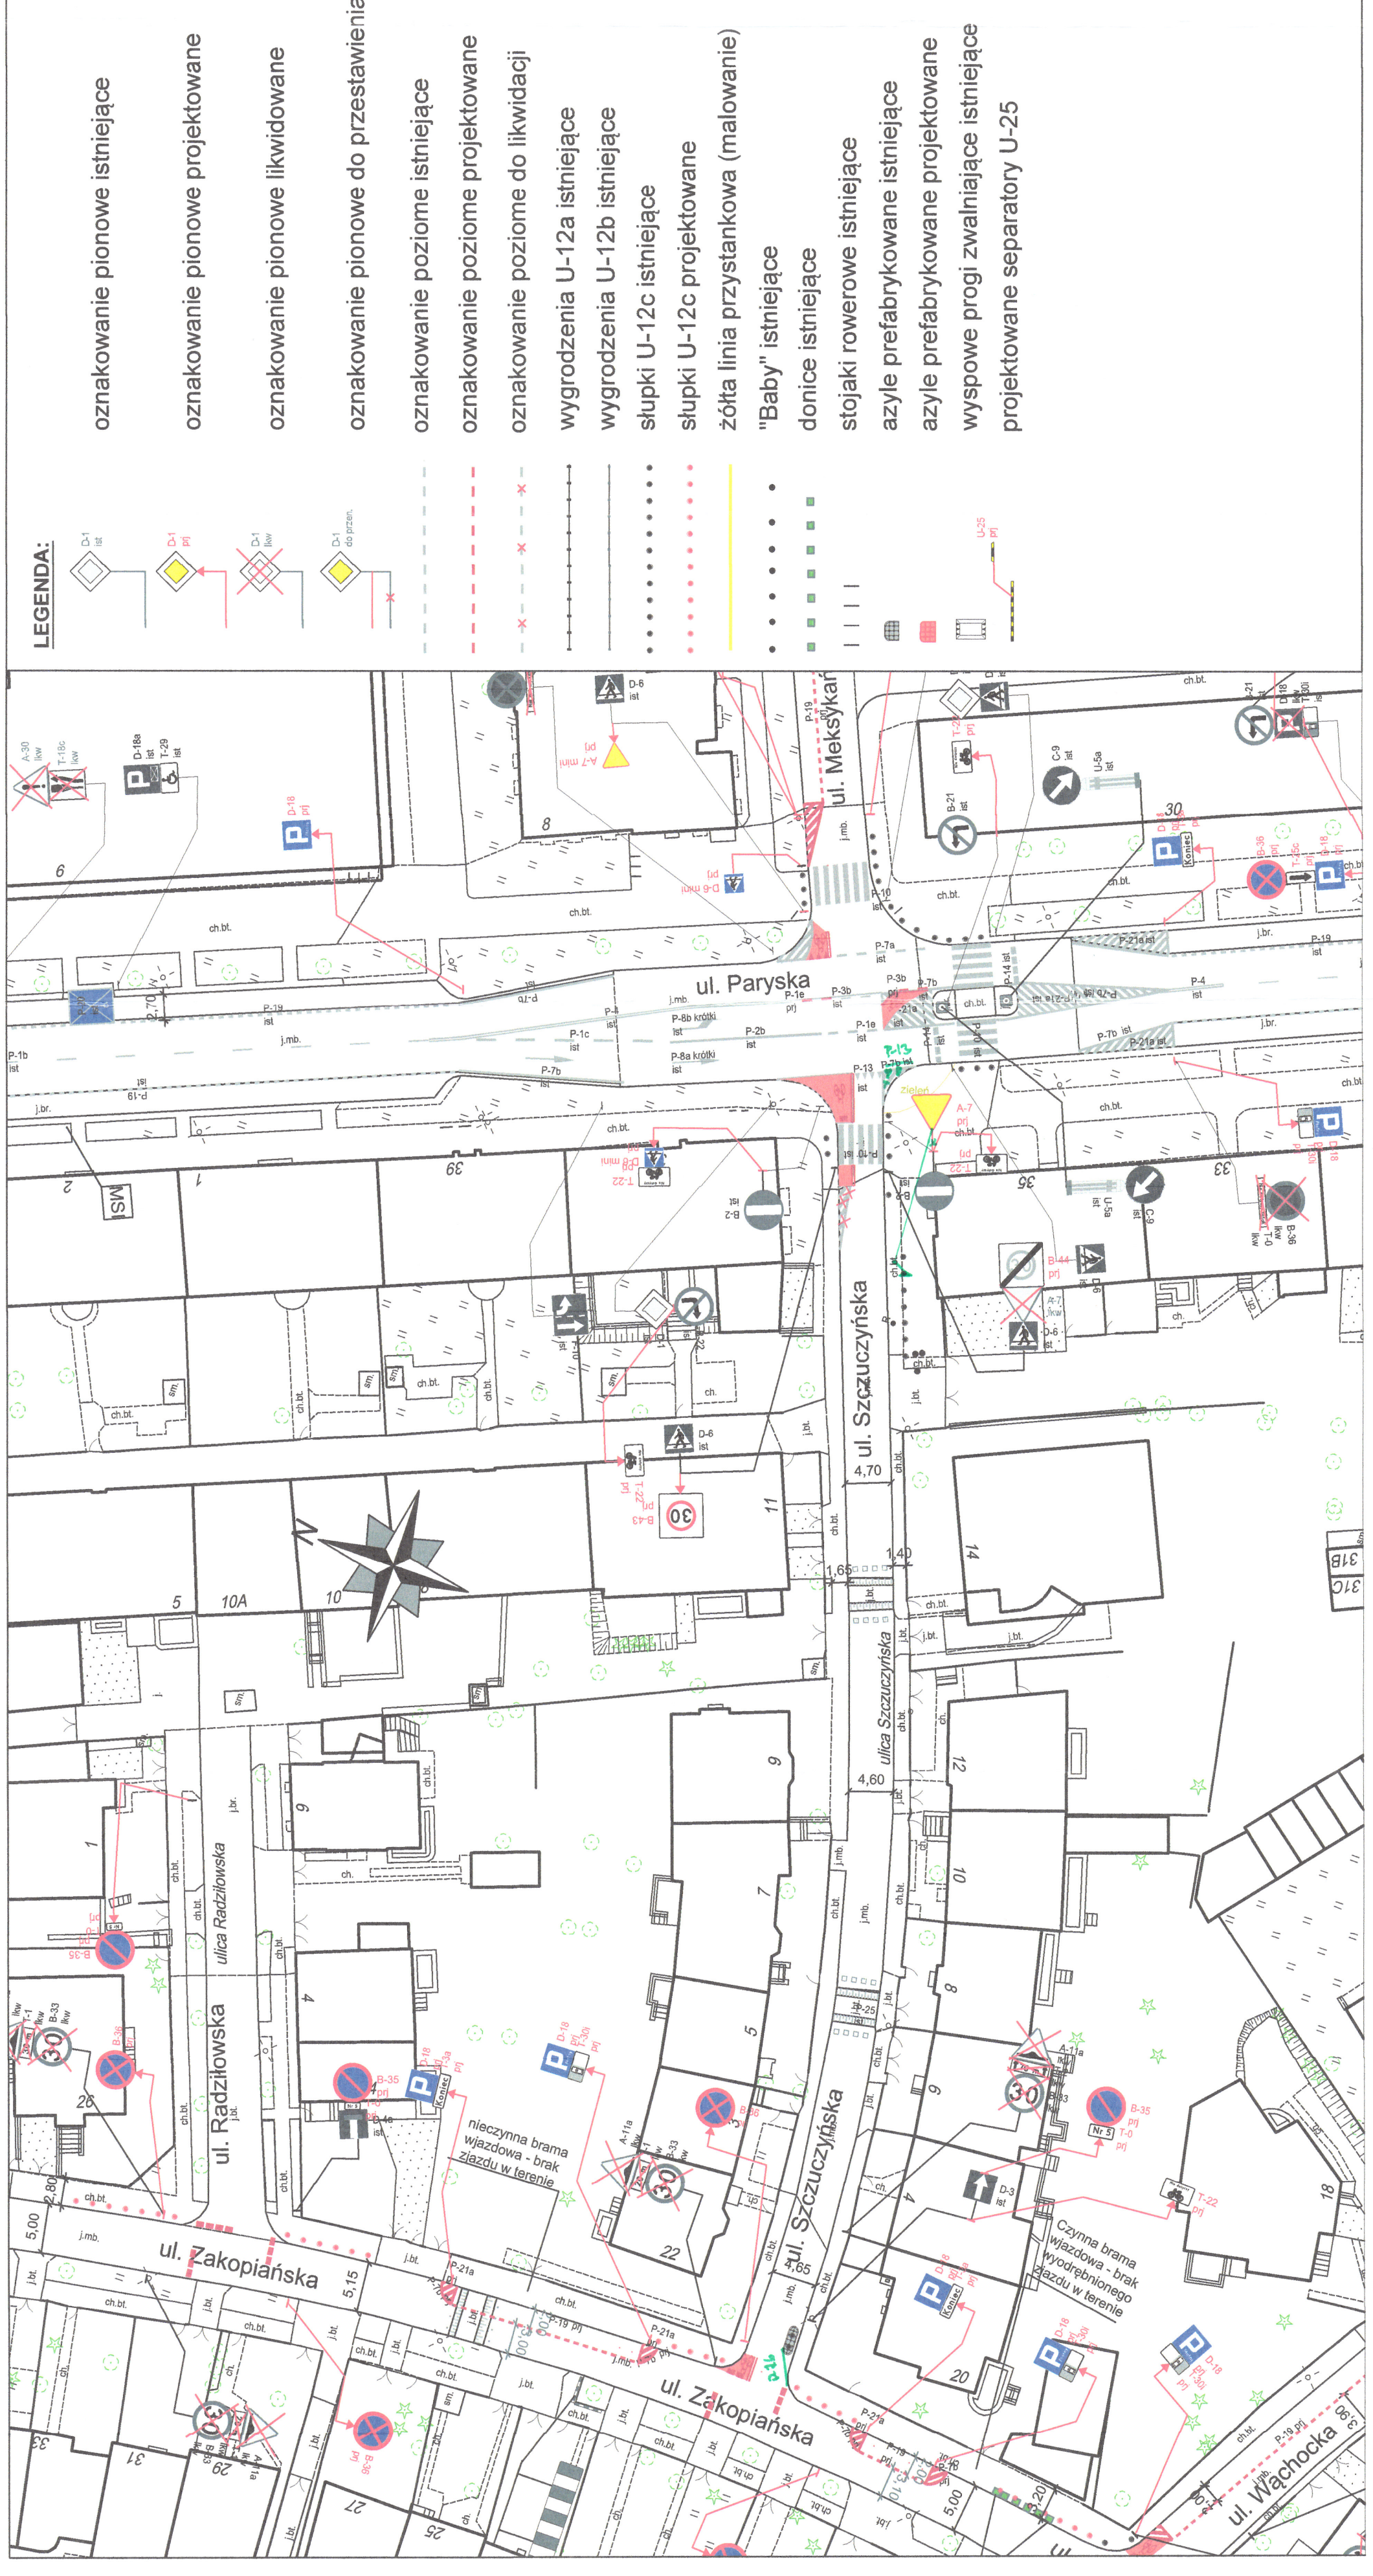

PRZEDSIĘWZIĘCIE W STOLECZNEJ WARSZAWIE
pl. Bankowy 3/5, 00-950 Warszawa
ZATWIERDZENIE NR ZR-OR-7231-41694.20.23
z programem sygnalizacji świetlnej
nr sprawy: 45
Z up. PREZYDENTA M. ST. WARSZAWY
Andrzej Ryński
Zastępca Dyrektora
w Biurze Zarządzania ruchem Drogowym