


ORGANIZACJA RUCHU WG ODRĘBNEGO OPRACOWANIA

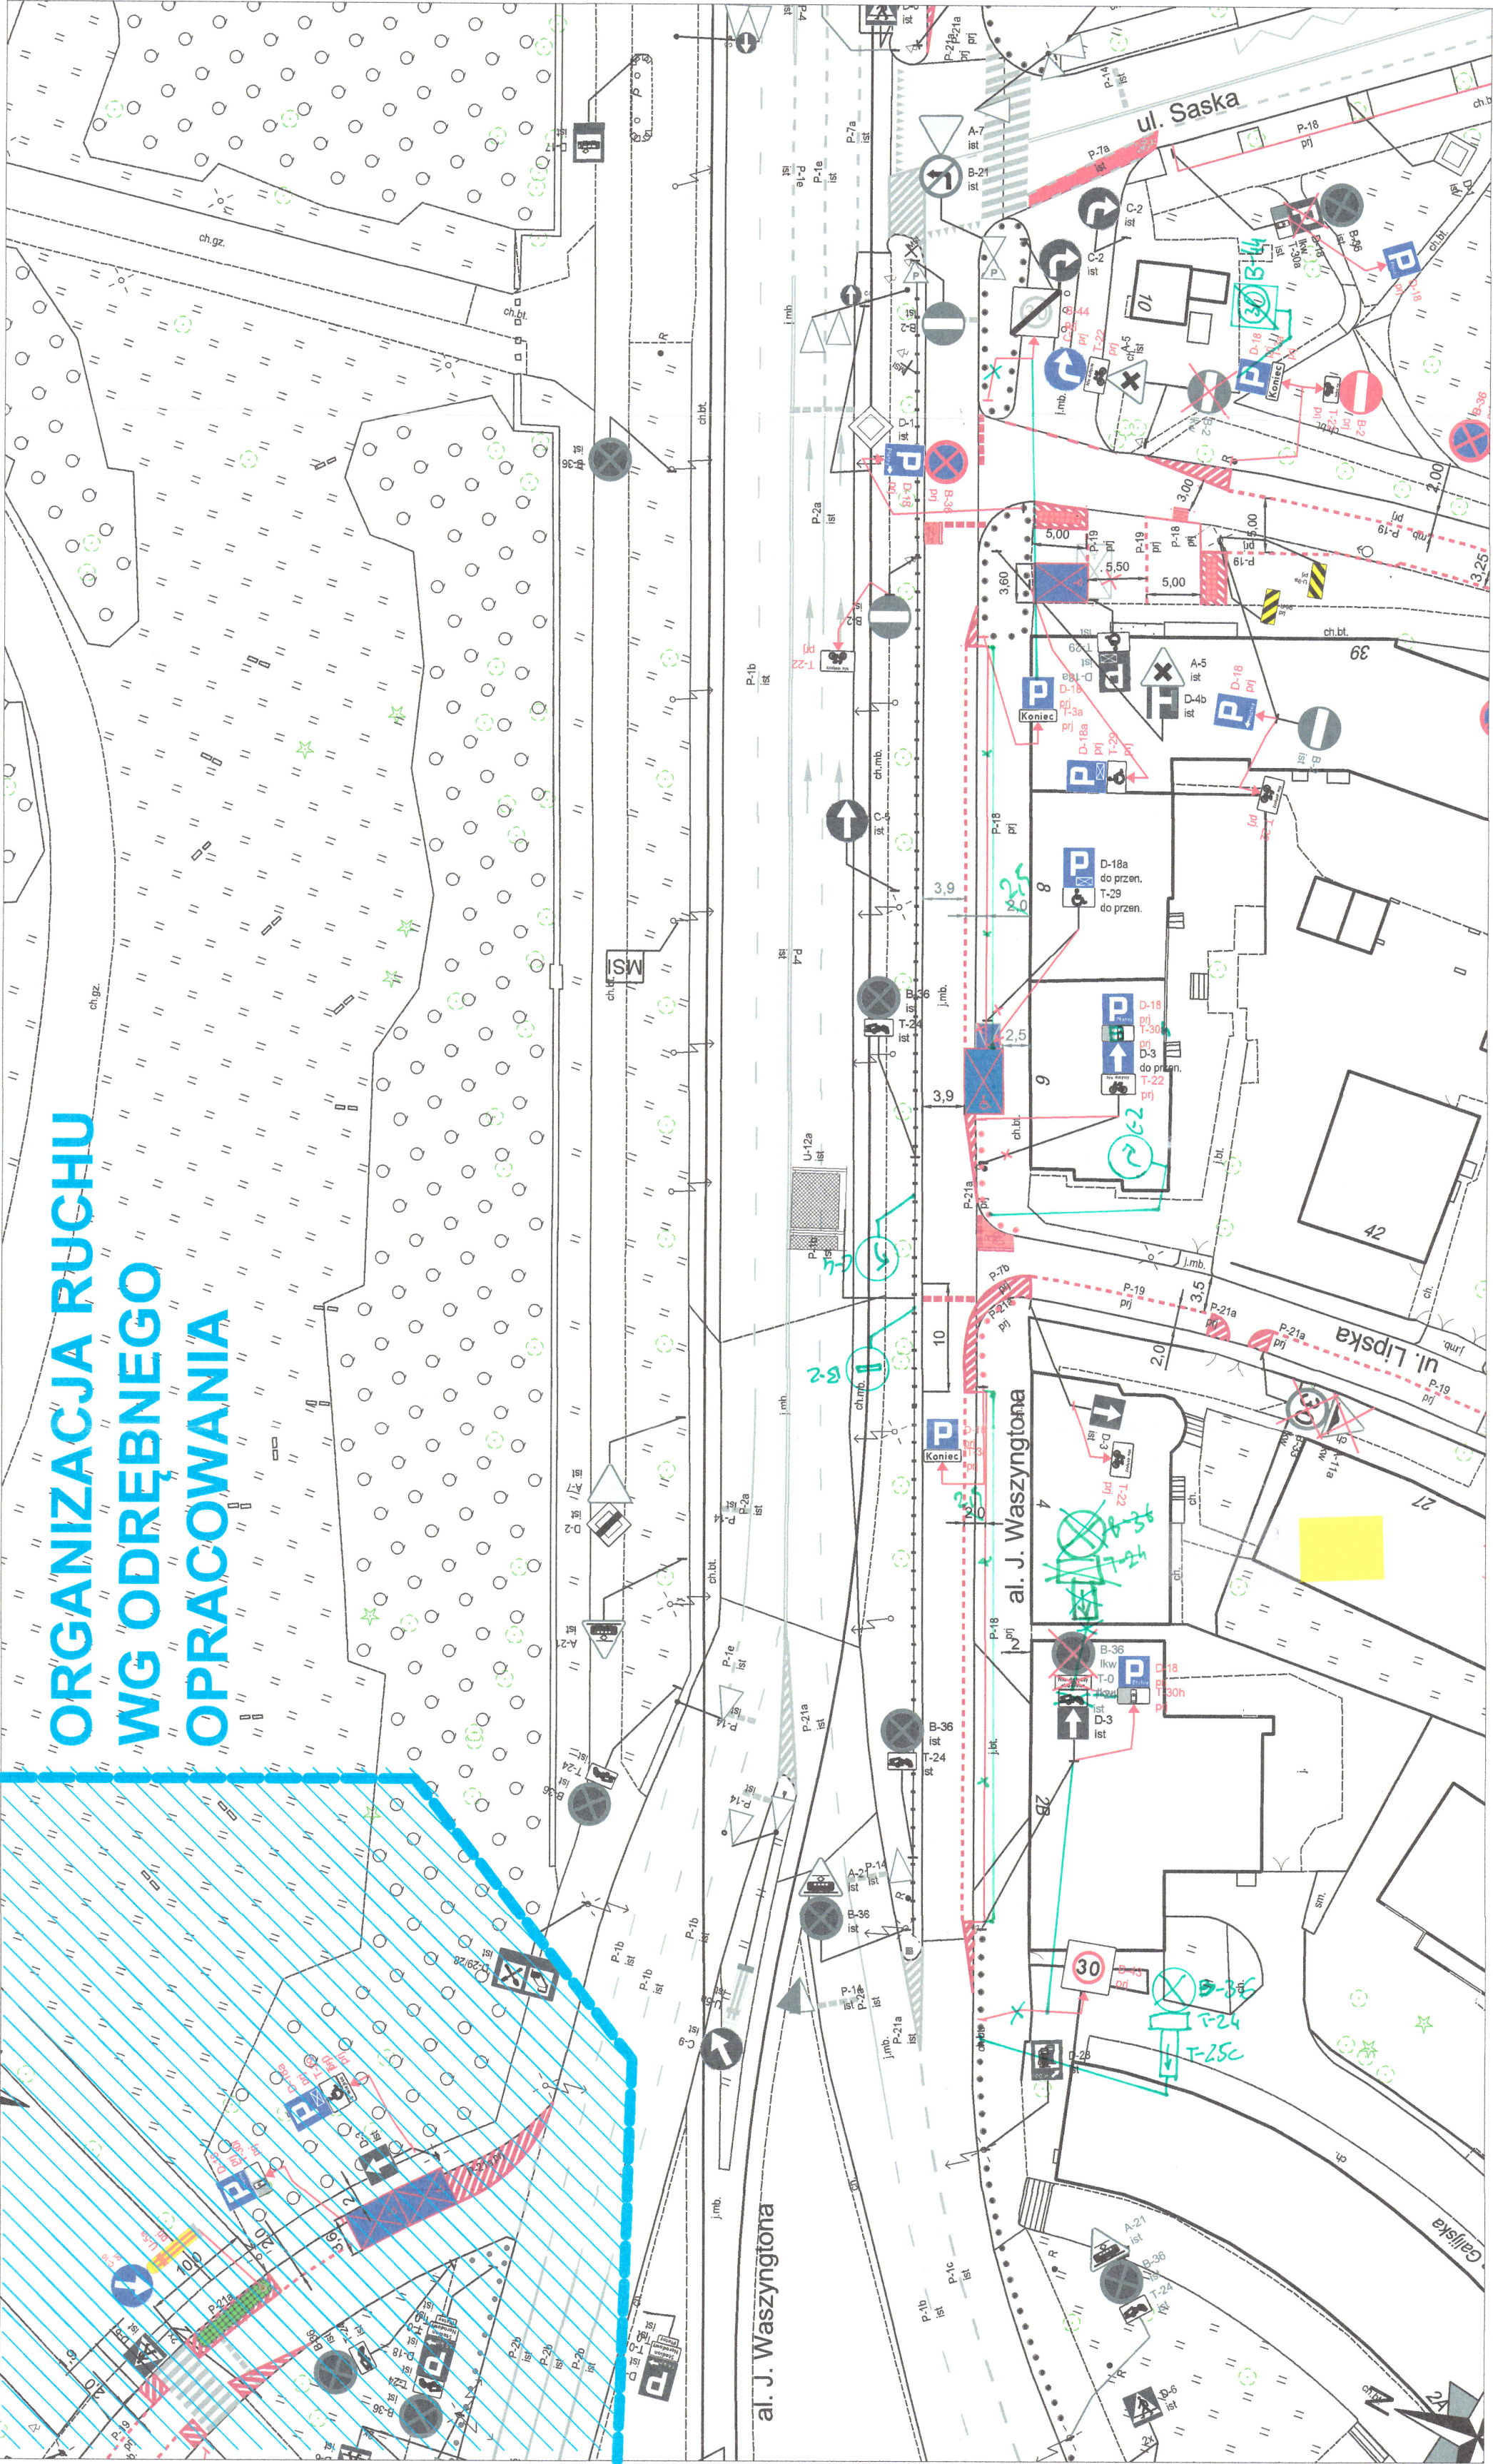

LEGENDA:

- oznakowanie pionowe istniejące
- oznakowanie pionowe projektowane
- oznakowanie pionowe likwidowane
- oznakowanie pionowe do przestawienia
- oznakowanie poziome istniejące
- oznakowanie poziome projektowane
- oznakowanie poziome do likwidacji
- wygodzenia U-12a istniejące
- wygodzenia U-12b istniejące
- słupki U-12c istniejące
- słupki U-12c projektowane
- żółta linia przystankowa (malowanie)
- "Baby" istniejące
- donice istniejące
- stojaki rowerowe istniejące
- azyle prefabrykowane istniejące
- azyle prefabrykowane projektowane
- wyspase proggi zwalniające istniejące
- projektowane separatory U-25

PREZYDENT MIASTA STOLECZNEGO WARSZAWY
pl. Bankowy 3/5, 00-950 Warszawa
ZATWIERDZENIE nr: ZR-OR.72.11651.20.2.3
nr: 48
Stowarzyszenie WZ

ul. al. Waszyngtona 120
Zakład Projektowania i
Techniczne Zarządzanie Robót Drogowymi

ZARZĄD DRÓG MIEJSKICH

ul. Chmielna 120
00-801 Warszawa

Investycja	Kompleksowe opracowanie zmian w organizacji ruchu niezbędnych dla wprowadzenia i funkcjonowania Strefy Platnego Parkowania Niestrzeżonego, w Dzielnicy Praga-Południe m.st. Warszawy (rejon Saskiej Kępy)		
Investor:	MIASTO STOLECZNE WARSZAWA		
NR RYS:	38	SKALA:	1:500
Obszar:	Dzielnica Praga-Południe m.st. Warszawy		
Nazwa opracowania:	Projekt organizacji ruchu dla wprowadzenia Strefy Platnego Parkowania Niestrzeżonego w Dzielnicy Praga - Południe m. st. Warszawy		
Odcinek:	R. Waszyngtona - Saska		
Ulica:	al. Waszyngtona		
Opracował Zespół projektowy ZDM:	Agnieszka Piotrowska Krzysztof Przybyśz Maciej Godleś Krystian Wiśniewski		