

PREZYDENT MIASTA STOLECZNEGO WARSZAWY
 pl. Bankowy 3/5, 00-950 Warszawa
 ZATWIERDZENIE nr ZR-OR 7221.4.1316.20.23
 z programem sygnalizacji świetlnej
 nr:/.....

Z UP. PREZYDENTA MIASTA WARSZAWY
 Biuro Zarządzania Ruchem ul. Złota 100

oznakowanie pionowe istniejące

oznakowanie pionowe projektowane

oznakowanie pionowe likwidowane

oznakowanie pionowe do przestawienia

oznakowanie poziome istniejące

oznakowanie poziome projektowane

oznakowanie poziome do likwidacji

wygradzenia U-12a istniejące

wygradzenia U-12b istniejące

słupki U-12c istniejące

słupki U-12c projektowane

żółta linia przystankowa (malowanie)

"Baby" istniejące

donice istniejące


stojaki rowerowe istniejące

azyle prefabrykowane istniejące

azyle prefabrykowane projektowane

wyspowe progi zwalniające istniejące

projektowane separatory U-25

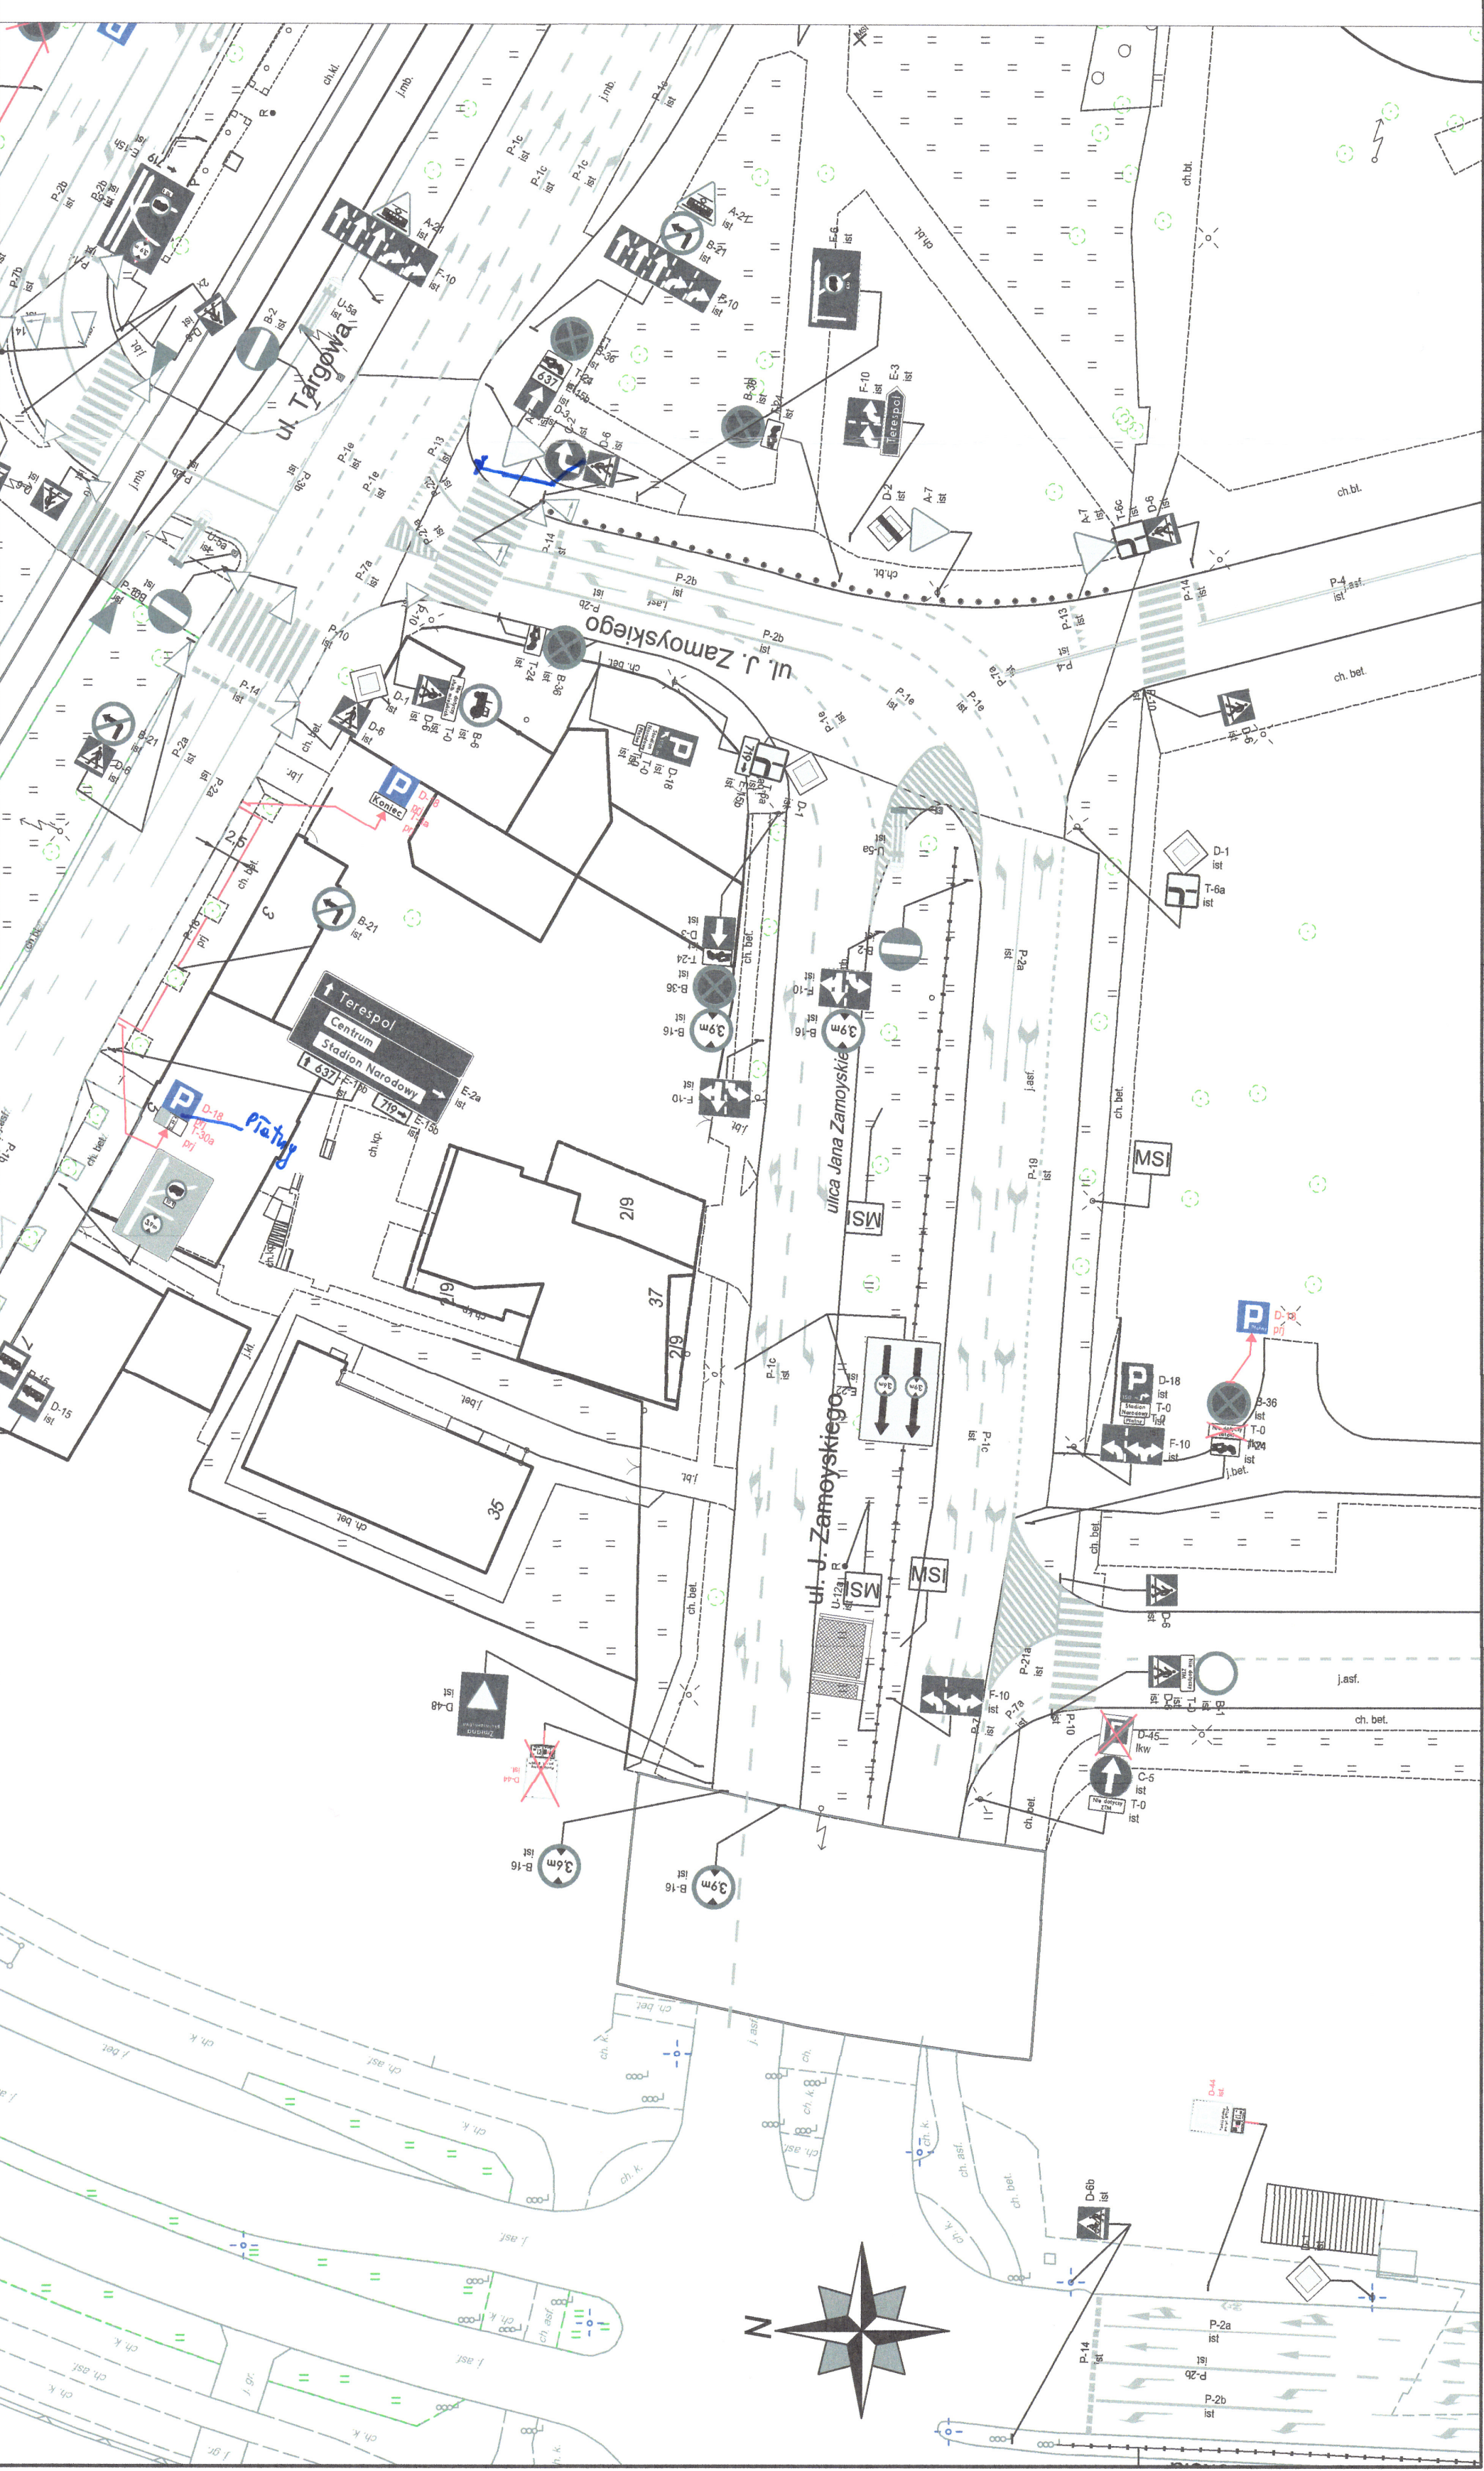


ZARZĄD DRÓG MIEJSKICH

ul. Chmielna 120
 00-801 Warszawa

Kompleksowe opracowanie zmian w organizacji ruchu niezbędnych dla wprowadzenia i funkcjonowania Strefy Platnego Parkowania Niestrzeżonego. Część 2 - na obszarze dzielnicy Praga-Południe m. st. Warszawy (rejon Saskiej Kępy)

Inwestor: MIASTO STOLECZNE WARSZAWA

NR RYS:  SKALA: 1:500

Obszar: 4A

Dzielnica Praga-Południe m. st. Warszawy

Nazwa opracowania: Projekt organizacji ruchu dla wprowadzenia Strefy Platnego Parkowania Niestrzeżonego w Dzielnicy Praga - Południe m. st. Warszawy

Odcinek: Sokola - Targowa

Ulica: ul. Zamoyskiego

Opracował: Agnieszka Piotrowska

Zespół projektowy: Krzysztof Przybyś

ZDM: Maciej Godleś

Krystian Wiśniewski 