


PRESIDENT MIASTA STOŁECZNEGO WARSZAWY  
pl. Bankowy 3/5, 00-930 Warszawa  
ZATWIERDZENIE nr. ZB-OK-722/1436-23  
z programem sygnalizacji świetlnej  
nr .....  
punkt nr .....  
8 ZUP przedmiotu

## LEGENDA:

- oznakowanie pionowe istniejące
- oznakowanie pionowe projektowane
- oznakowanie poziome istniejące
- oznakowanie poziome projektowane
- wygrodzenia U-12a istniejące
- wygrodzenia U-12b istniejące
- skupki U-12c projektowane
- żółta linia przystankowa (malowanie)
- "Baby" istniejące
- donice istniejące
- stojaki rowerowe istniejące
- azyle prefabrykowane istniejące
- azyle prefabrykowane projektowane
- wyspowe progi zwalniające istniejące
- projektowane separatory U-25

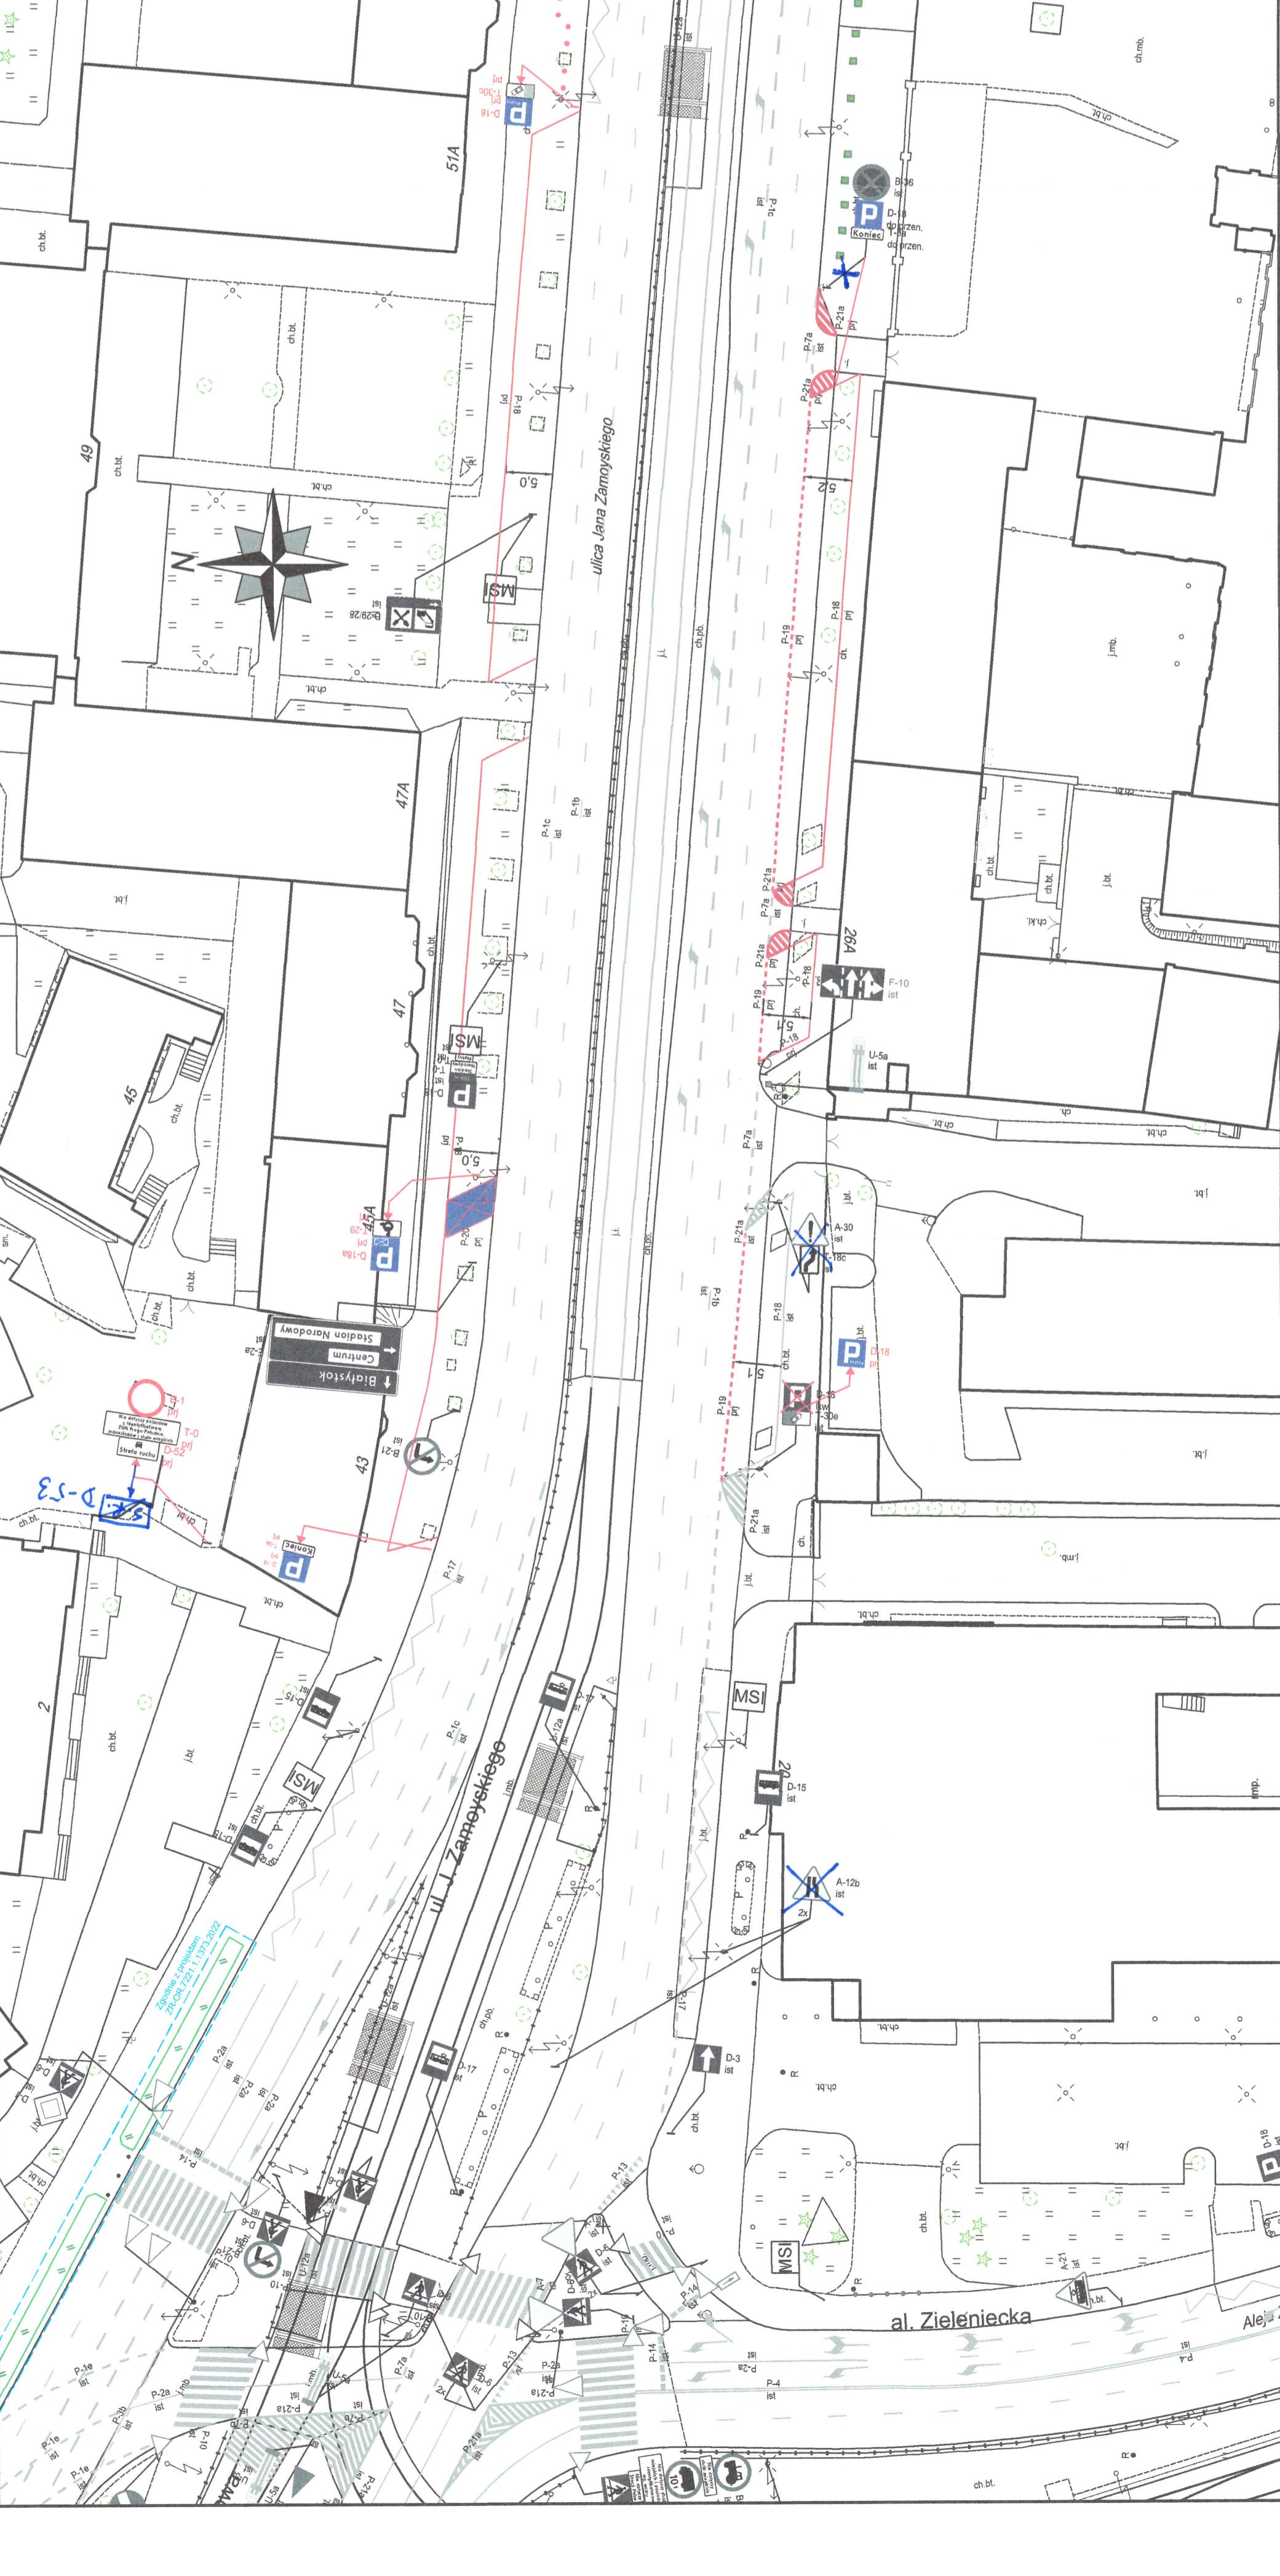

<b>ZARZĄD DRÓG MIEJSKICH</b>	ul. Chmielna 120 00-801 Warszawa
Kompleksowe opracowanie zmian w organizacji ruchu niezbędnych dla wprowadzenia funkcjonowania Część 2 - na obszarze dzielnicy Praga-Południe m.st. Warszawy (rejon Baszki Kępy)	
Inwestycja	MIASTO STOŁECZNE WARSZAWA
Inwestor:	
NR RYS:	4B
Skala:	1:500
Obszar:	Dzielnica Praga-Południe m.st. Warszawy
Nazwa opracowania:	Projekt organizacji ruchu dla wprowadzenia w Dzielnicę Praga - Południe m. st. Warszawy
Odznak:	Zieliecka - Lubelska
Ulica:	ul. Zamoyskiego
Opracował Zespół projektowy ZDM:	Agnieszka Piotrowska Krzysztof Przybysz Maciej Godleś
	Krystian Wiśniewski