


**LEGENDA:**

- oznakowanie pionowe istniejące
- oznakowanie pionowe projektowane
- oznakowanie pionowe likwidowane
- oznakowanie pionowe do zastąpienia
- oznakowanie poziome istniejące
- oznakowanie poziome projektowane
- oznakowanie poziome do likwidacji
- wyrozdzenia U-12a istniejące
- wyrozdzenia U-12b istniejące
- słupki U-12c istniejące
- słupki U-12c projektowane
- żółta linia przystankowa (malowanie)
- "Baby" istniejące
- donice istniejące
- stojaki rowerowe istniejące
- azyle prefabrykowane istniejące
- azyle prefabrykowane projektowane
- wyspowe progi zwalniające istniejące
- projektowane separatory U-25

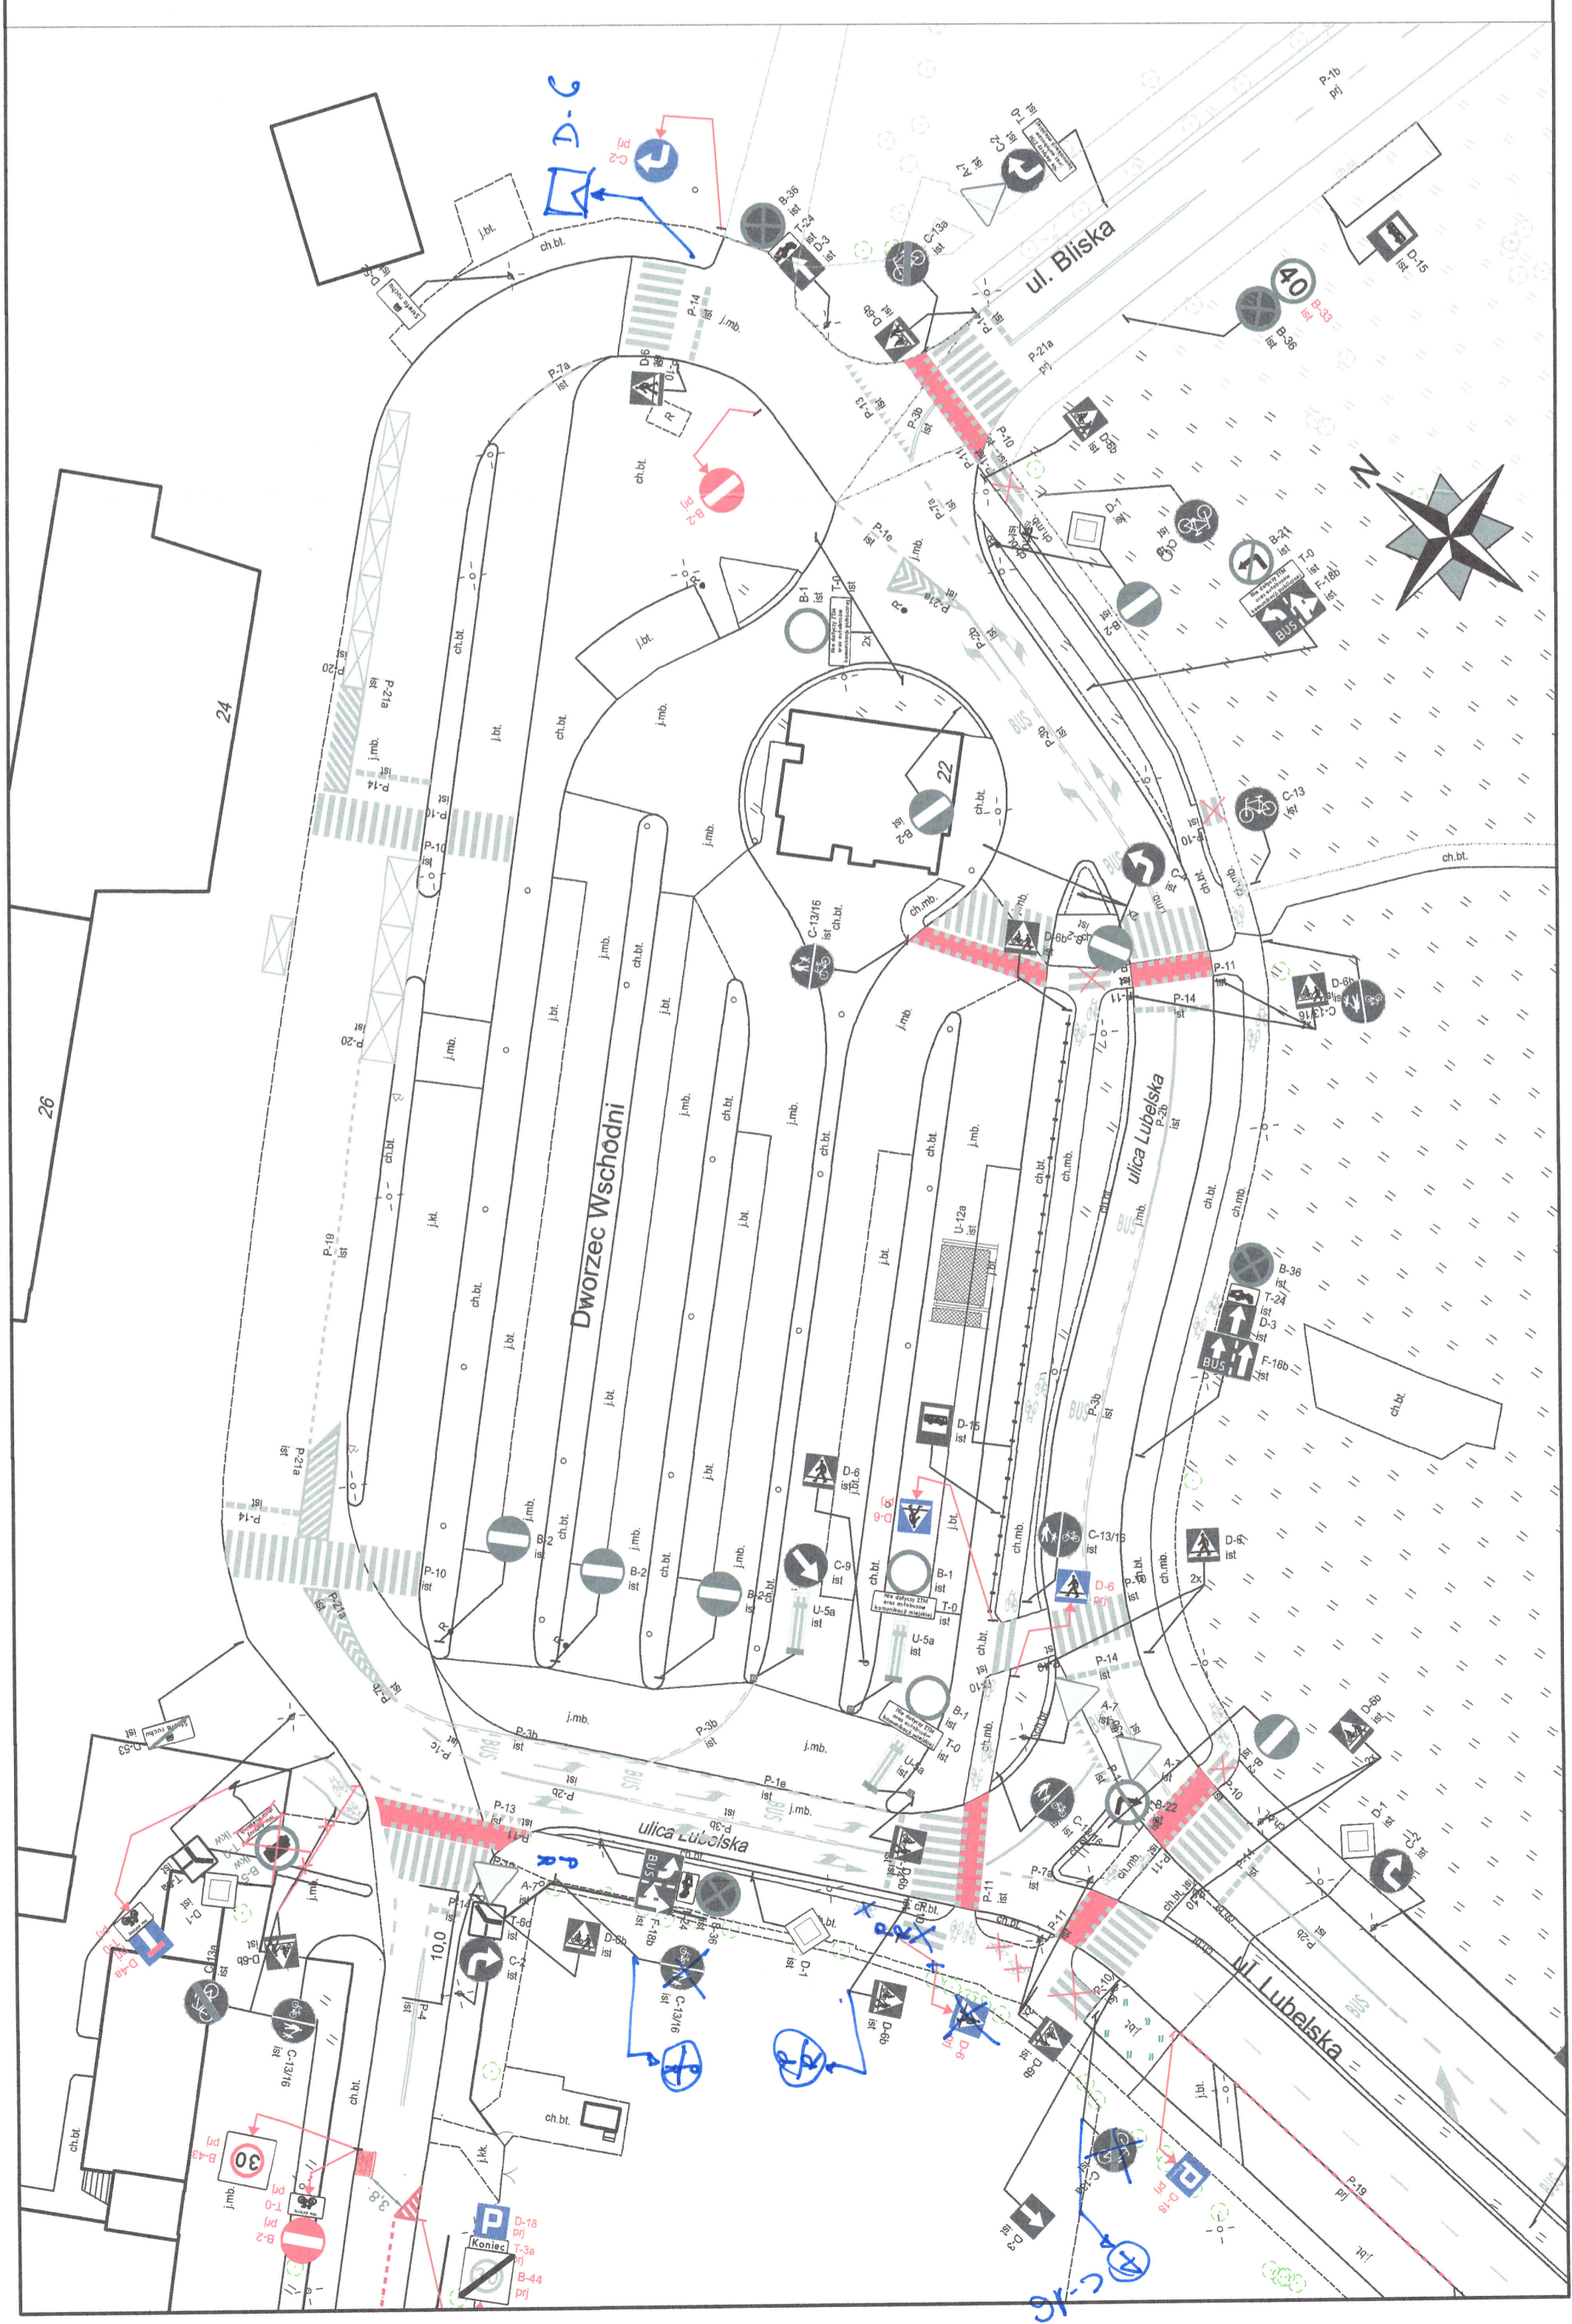

<b>ZARZĄD DRÓG MIEJSKICH</b>	
ul. Chmielna 120 00-801 Warszawa	
Investycja	Kompleksowe opracowanie zmian w organizacji ruchu niezbędnych dla wprowadzenia i funkcjonowania Strefy Płatnego Parkowania Niestrzeżonego. Część 2 - na obszarze dzielnicy Praga-Południe m.st. Warszawy (rejon Saskiej Kępy)
Investor:	MIASTO STOLECZNE WARSZAWA
	NR RYS: <b>8</b>
	SKALA: <b>1:500</b>
Obszar:	<b>Dzielnica Praga-Południe m.st. Warszawy</b>
Nazwa opracowania:	Projekt organizacji ruchu dla wprowadzenia Strefy Płatnego Parkowania Niestrzeżonego w Dzielnicy Praga - Południe m. st. Warszawy
Odcinek:	
Ulica:	<b>Dworzec Wschodni</b>
Opracował	Agnieszka Piotrowska
Zespół projektowy	Krzysztof Przybysz
ZDM:	Maciej Godleś
	Krzysztof Wiśniewski

PREZYDENT MIASTA STOLECZNEGO WARSZAWY  
pl. Bankowy 3/5, 00-950 Warszawa  
ZATWIERDZENIE nr: ZR-OR-7221/1916/2023  
z programem sygnalizacji świetlnej

nr: 14

z up. PREZYDENTA MIASTA WARSZAWY  
Tamasz Dombl  
Dyrektor  
Biura Zarządzania Ruchem Drogowym