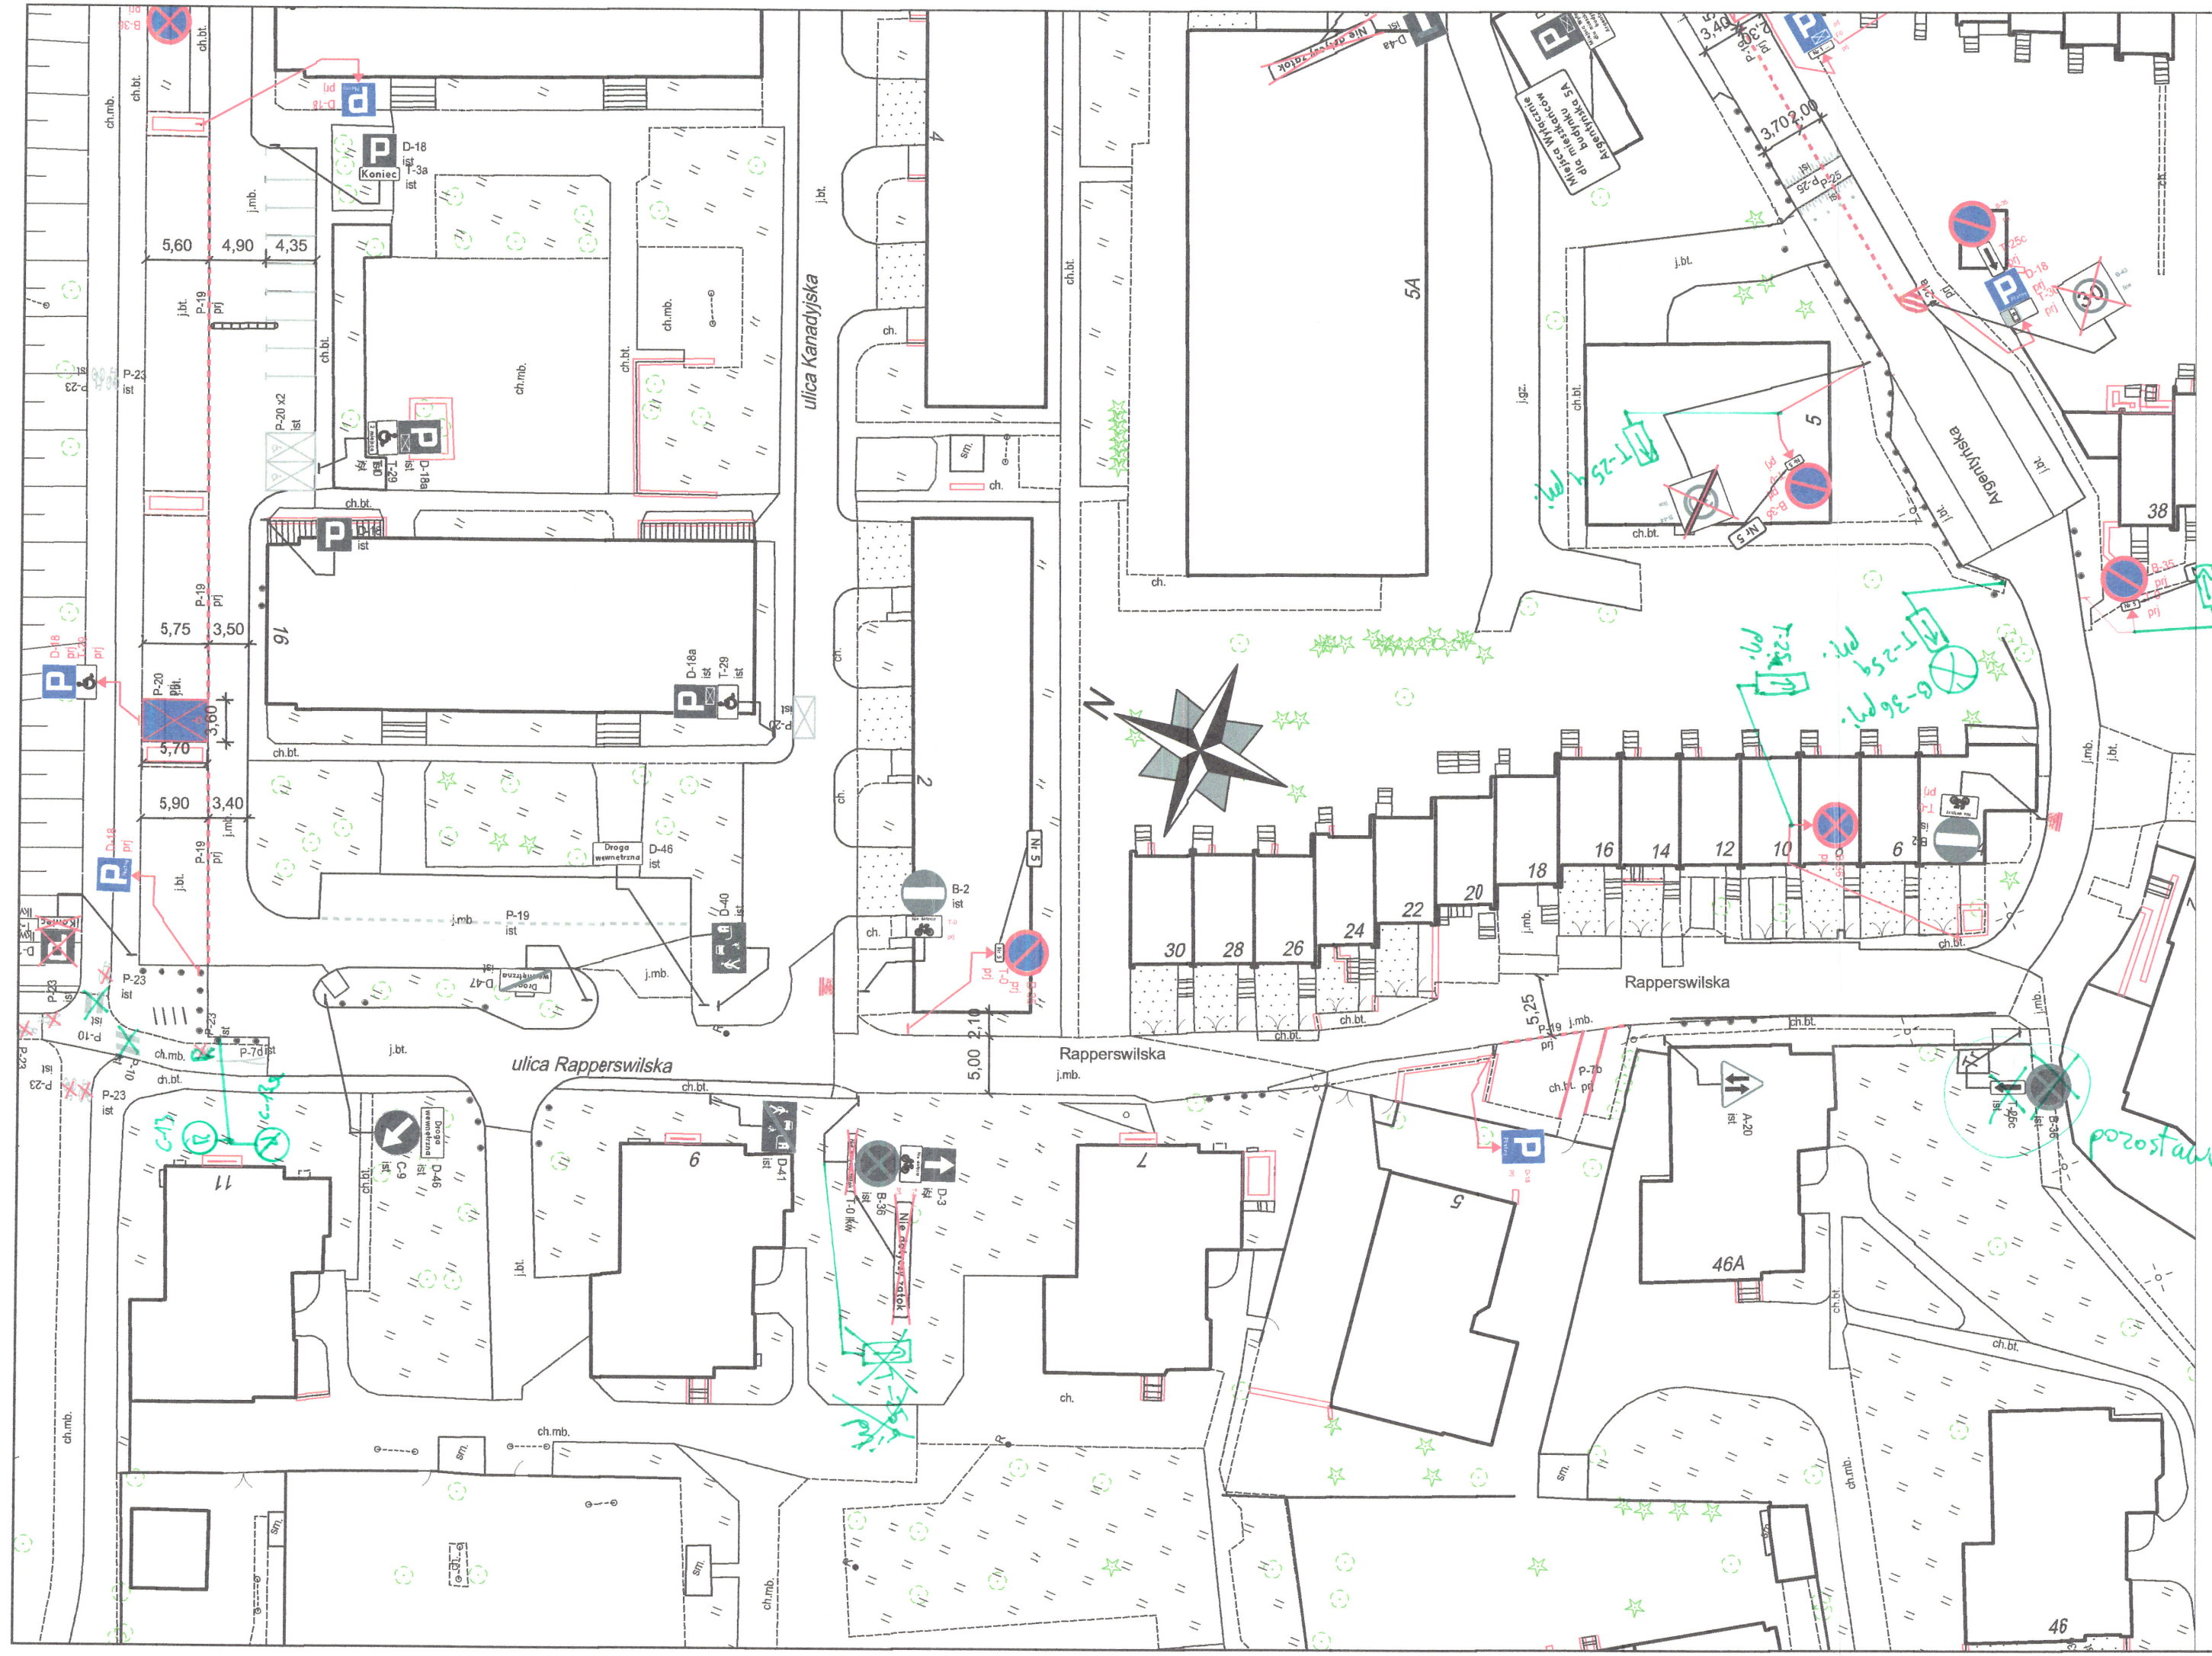

LEGENDA:

- oznakowanie pionowe istniejące
- oznakowanie pionowe projektowane
- oznakowanie pionowe likwidowane
- oznakowanie pionowe do przestawienia
- oznakowanie poziome istniejące
- oznakowanie poziome projektowane
- oznakowanie poziome do likwidacji
- wygrodzenia U-12a istniejące
- wygrodzenia U-12b istniejące
- słupki U-12c istniejące
- słupki U-12c projektowane
- żółta linia przystankowa (malowanie)
- "Baby" istniejące
- donice istniejące
- stojaki rowerowe istniejące
- azyle prefabrykowane istniejące
- azyle prefabrykowane projektowane
- wyspowe progi zwalniające istniejące
- projektowane separatory U-25

PREZYDENT MIASTA STOŁECZNEGO WARSZAWY
pl. Bankowy 3/5, 00-950 Warszawa
ZATWIERDZENIE nr: ZR-OR.7221.1.4987.2023
z programem sygnalizacji świetlnej
nr: .....
~~Wzorzec~~ rysunek nr 10
z up. PREZYDENTA M.ST. WARSZAWY
[illegible] Ryński
Zastępca Dyrektora
w Biurze Zarządzania Ruchem Drogowym

ZARZĄD DRÓG MIEJSKICH

ul. Chmielna 120
00-801 Warszawa

Inwestycja	*Kompleksowe opracowanie zmian w organizacji ruchu niezbędnych dla wprowadzenia i funkcjonowania Strefy Płatnego Parkowania Niestrzeżonego. Część 2 - na obszarze dzielnicy Praga-Południe m.st. Warszawy (rejon Saskiej Kępy)*	
Inwestor:	*MIASTO STOŁECZNE WARSZAWA*	
	NR RYS: 9	SKALA: 1:500
Obszar:	**Dzielnica Praga-Południe m.st. Warszawy**	
Nazwa opracowania:	**Projekt organizacji ruchu dla wprowadznia Strefy Płatnego Parkowania Niestrzeżonego w Dzielnicy Praga - Południe m. st. Warszawy**	
Odcinek:	Rapperswilska 11 - Argentyńska	
Ulica:	ul. Rapperswilska	
Opracował Zespół projektowy ZDM:	Agnieszka Piotrowska	
	Krzysztof Przybysz	
	Maciej Godleś	
	Krystian Wiśniewski	