
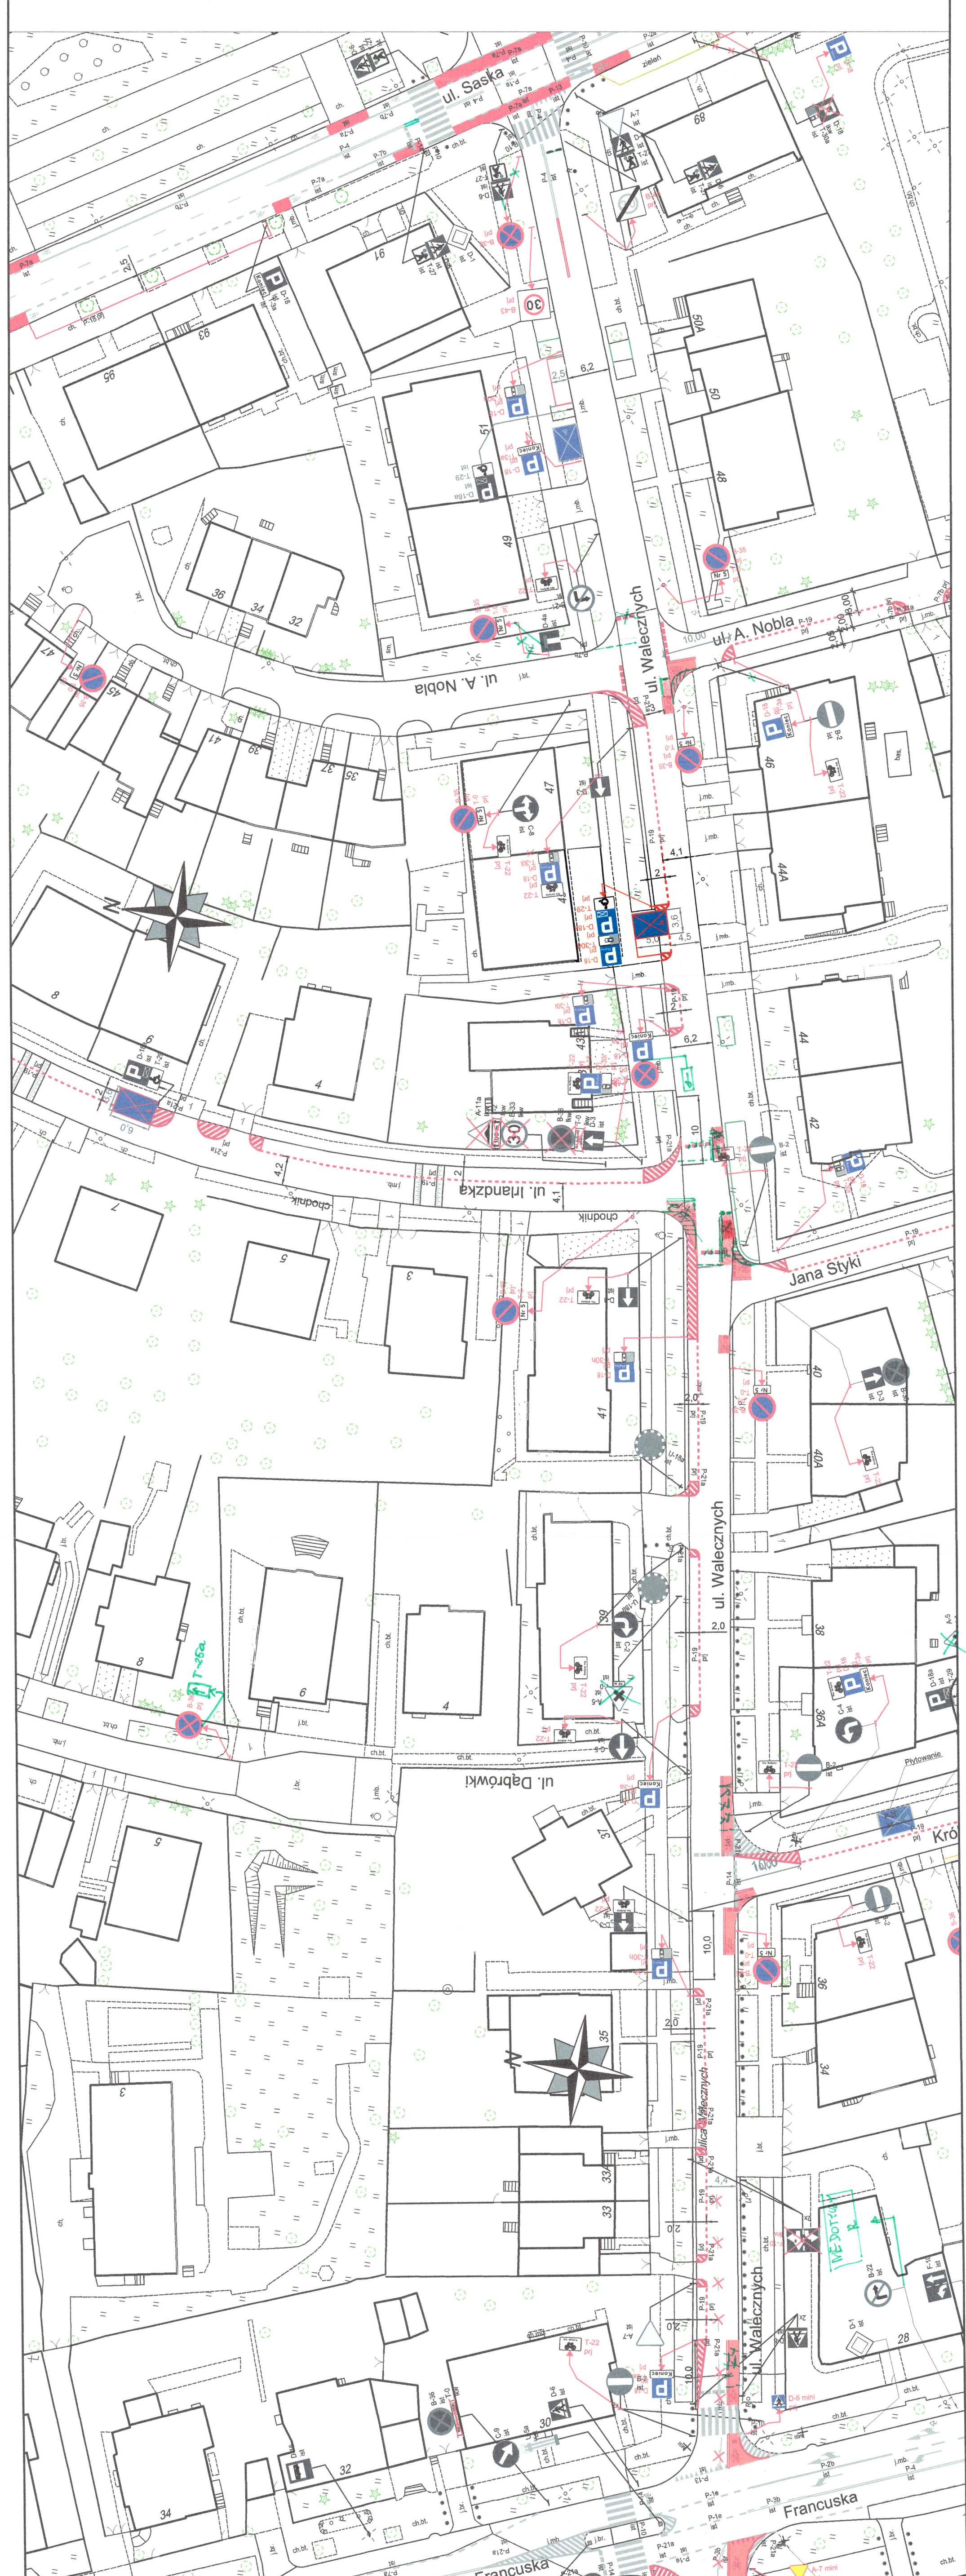


- oznakowanie pionowe istniejące
- oznakowanie pionowe projektowane
- oznakowanie pionowe likwidowane
- oznakowanie pionowe do przestawienia
- oznakowanie poziome istniejące
- oznakowanie poziome projektowane
- oznakowanie poziome do likwidacji
- wygrodzienia U-12a istniejące
- wygrodzienia U-12b istniejące
- słupki U-12c istniejące
- słupki U-12c projektowane
- żółta linia przystankowa (malowanie)
- "Baby" istniejące
- donice istniejące
- stojaki rowerowe istniejące
- azyble prefabrykowane istniejące
- azyble prefabrykowane projektowane
- wyspowe progi zwalniające istniejące
- projektowane separatory U-25

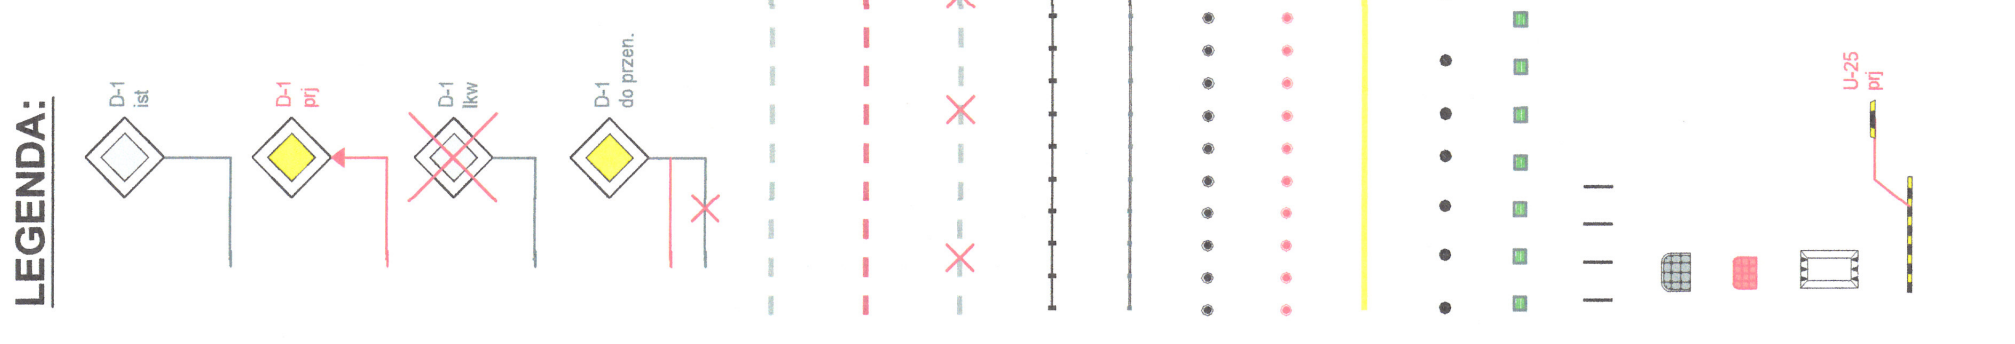

**ZARZĄD DRÓG MIEJSKICH**  
ul. Chmielna 120  
00-801 Warszawa

Investycja  
Inwestor:  
NR RYS:  
SKALA:  
1:500

9B  
MIASTO STOŁECZNE WARSZAWA

Dzielnica Praga-Południe m.st. Warszawy  
Projekt organizacji ruchu dla wprowadzenia Strefy Platnego Parkowania Niestrzeżonego w Dzielnicy Praga - Południe m. st. Warszawy  
Opracował Zespół projektowy ZDM:  
Agnieszka Piotrowska  
Krzysztof Przybysz  
Maciej Godleś  
Krystian Wiśniewski

MIASTO STOŁECZNE WARSZAWA  
ul. Piłsudskiego 105, 00-950 Warszawa  
ZATWIERDZIŁ: SIE nr 291 OR 2231 A 1631 dat 15  
z prognozą wypracowaną w ramach umowy z dnia 12.01.2015 r.  
12

UP. PRZEDSIĘBIORCA M. ST. WARSZAWY  
Miejski Zarząd Dróg Miejskich  
Zastępca Dyrektora  
Zastępca Dyrektora  
Burmistrz