


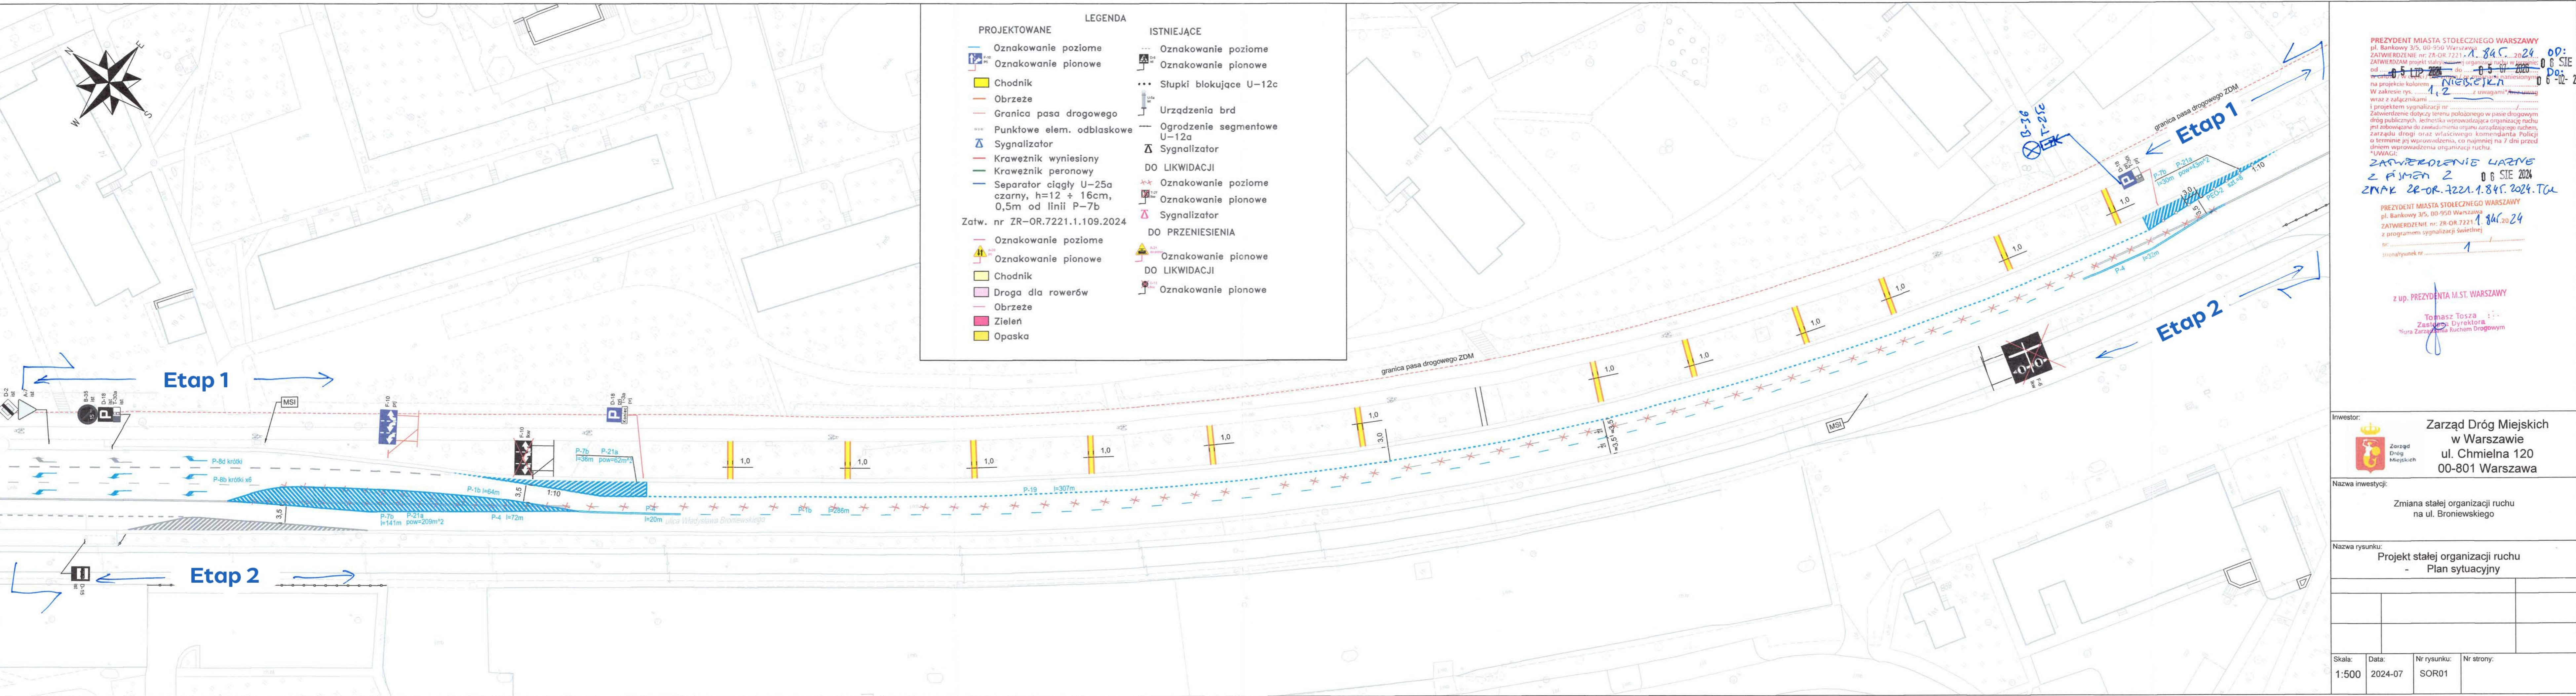

PROJEKTOWANE		LEGENDA		ISTNIEJĄCE	
	Oznakowanie poziome		Oznakowanie poziome		Oznakowanie poziome
	Oznakowanie pionowe		Oznakowanie pionowe		Oznakowanie pionowe
	Chodnik		Chodnik		Chodnik
	Obrzeże		Obrzeże		Obrzeże
	Granica pasa drogowego		Granica pasa drogowego		Granica pasa drogowego
	Punktowe elem. odblaskowe		Punktowe elem. odblaskowe		Punktowe elem. odblaskowe
	Sygnalizator		Sygnalizator		Sygnalizator
	Krawężnik wyniesiony		Krawężnik wyniesiony		Krawężnik wyniesiony
	Krawężnik peronowy		Krawężnik peronowy		Krawężnik peronowy
	Separator ciągły U-25a czarny, h=12 ± 16cm, 0,5m od linii P-7b		Separator ciągły U-25a czarny, h=12 ± 16cm, 0,5m od linii P-7b		Separator ciągły U-25a czarny, h=12 ± 16cm, 0,5m od linii P-7b
	Oznakowanie poziome		Oznakowanie poziome		Oznakowanie poziome
	Oznakowanie pionowe		Oznakowanie pionowe		Oznakowanie pionowe
	Chodnik		Chodnik		Chodnik
	Droga dla rowerów		Droga dla rowerów		Droga dla rowerów
	Obrzeże		Obrzeże		Obrzeże
	Zieleń		Zieleń		Zieleń
	Opaska		Opaska		Opaska

Zatw. nr ZR-OR.7221.1.109.2024



PREZYDENT MIASTA STOŁECZNEGO WARSZAWY
 pl. Bankowy 3/5, 00-950 Warszawa
 ZATWIERDZENIE nr: ZR-OR.7221.1.845.2024
 ZATWIERDZAM projekt stałej organizacji ruchu w sprawie:
 zmiana stałej organizacji ruchu w projekcie:
 na projekcie kolorem: NIEBESZKA
 W zakresie rys. 1, 2 z uwagami
 wraz z załącznikami
 i projektem sygnalizacji nr:
 Zatwierdzenie dotyczy terenu położonego w pasie drogowym
 dróg publicznych, jednostka wprowadzająca organizację ruchu
 jest zobowiązana do zawiadomienia organu zarządzającego ruchem,
 zarządcy drogi oraz właściwego komendanta Policji
 o terminie jej wprowadzenia, co najmniej na 7 dni przed
 dniem wprowadzenia organizacji ruchu.
 *UWAGI:
 ZATWIERDZENIE LARNE
 z FIMEN 2 06 SIE 2024
 ZNAK ZR-OR.7221.1.845.2024.T01
 PREZYDENT MIASTA STOŁECZNEGO WARSZAWY
 pl. Bankowy 3/5, 00-950 Warszawa
 ZATWIERDZENIE nr: ZR-OR.7221.1.846.2024
 z programem sygnalizacji świetlnej
 nr:
 sygnalizyunek nr: 1

z up. PREZYDENTA M.ST. WARSZAWY
 Tomasz Tosza
 Zastępca Dyrektora
 Biura Zarządzania Ruchem Drogowym


Inwestor:

 Zarząd Dróg Miejskich
 w Warszawie
 ul. Chmielna 120
 00-801 Warszawa

Nazwa inwestycji:
 Zmiana stałej organizacji ruchu
 na ul. Broniewskiego

Nazwa rysunku:
 Projekt stałej organizacji ruchu
 - Plan sytuacyjny

Skala:	Data:	Nr rysunku:	Nr strony:
1:500	2024-07	SOR01	

 

PREZYDENT MIASTA STOLECZNEGO WARSZAWY
 pl. Bankowy 4/5, 00-950 Warszawa
 ZATWIERDZENIE nr: ZR-OR.7221.1.109.2024
 z programem sygnalizacji świetlnej
 2
 z up. PREZYDENTA M. ST. WARSZAWY
 Tomasz Tośza
 Zastępca Dyrektora
 Miasta Zarządu w Ruchem Drogowym

LEGENDA	
PROJEKTOWANE	ISTNIEJĄCE
Oznakowanie poziome	Oznakowanie poziome
Oznakowanie pionowe	Oznakowanie pionowe
Chodnik	Słupki blokujące U-12c
Obrzeże	Urządzenia brd
Granica pasa drogowego	Ogrodzenie segmentowe U-12a
Punktowe elem. odblaskowe	Sygnalizator
Sygnalizator	DO LIKWIDACJI
Krawężnik wyniesiony	Oznakowanie poziome
Krawężnik peronowy	Oznakowanie pionowe
Separator ciągły U-25a czarny, h=12 x 16cm, 0,5m od linii P-7b	Sygnalizator
Zatw. nr ZR-OR.7221.1.109.2024	DO PRZENIESIENIA
Oznakowanie poziome	Oznakowanie pionowe DO LIKWIDACJI
Oznakowanie pionowe	Oznakowanie pionowe
Chodnik	
Droga dla rowerów	
Obrzeże	
Opaska	

ZAKRES ZATWIERDZENIA

Investor:	Zarząd Dróg Miejskich w Warszawie ul. Chmielna 120 00-801 Warszawa
Nazwa inwestycji:	Zmiana stałej organizacji ruchu na ul. Broniewskiego
Nazwa rysunku:	Projekt stałej organizacji ruchu - Plan sytuacyjny
Skala:	1:500
Data:	2024-07
Nr rysunku:	SOR02
Nr strony:	