


LEGENDA	
PROJEKTOWANE	ISTNIEJĄCE
Oznakowanie poziome	Oznakowanie poziome
Oznakowanie pionowe	Oznakowanie pionowe
Urządzenia brd	DO LIKWIDACJI
Proj. płyt ostrzegawczych i krawężników wtopionych	Oznakowanie poziome
Azyl wmurowany	Oznakowanie pionowe
Słupki blokujące U-12c	DO PRZENIESIENIA
Chodnik	Oznakowanie pionowe

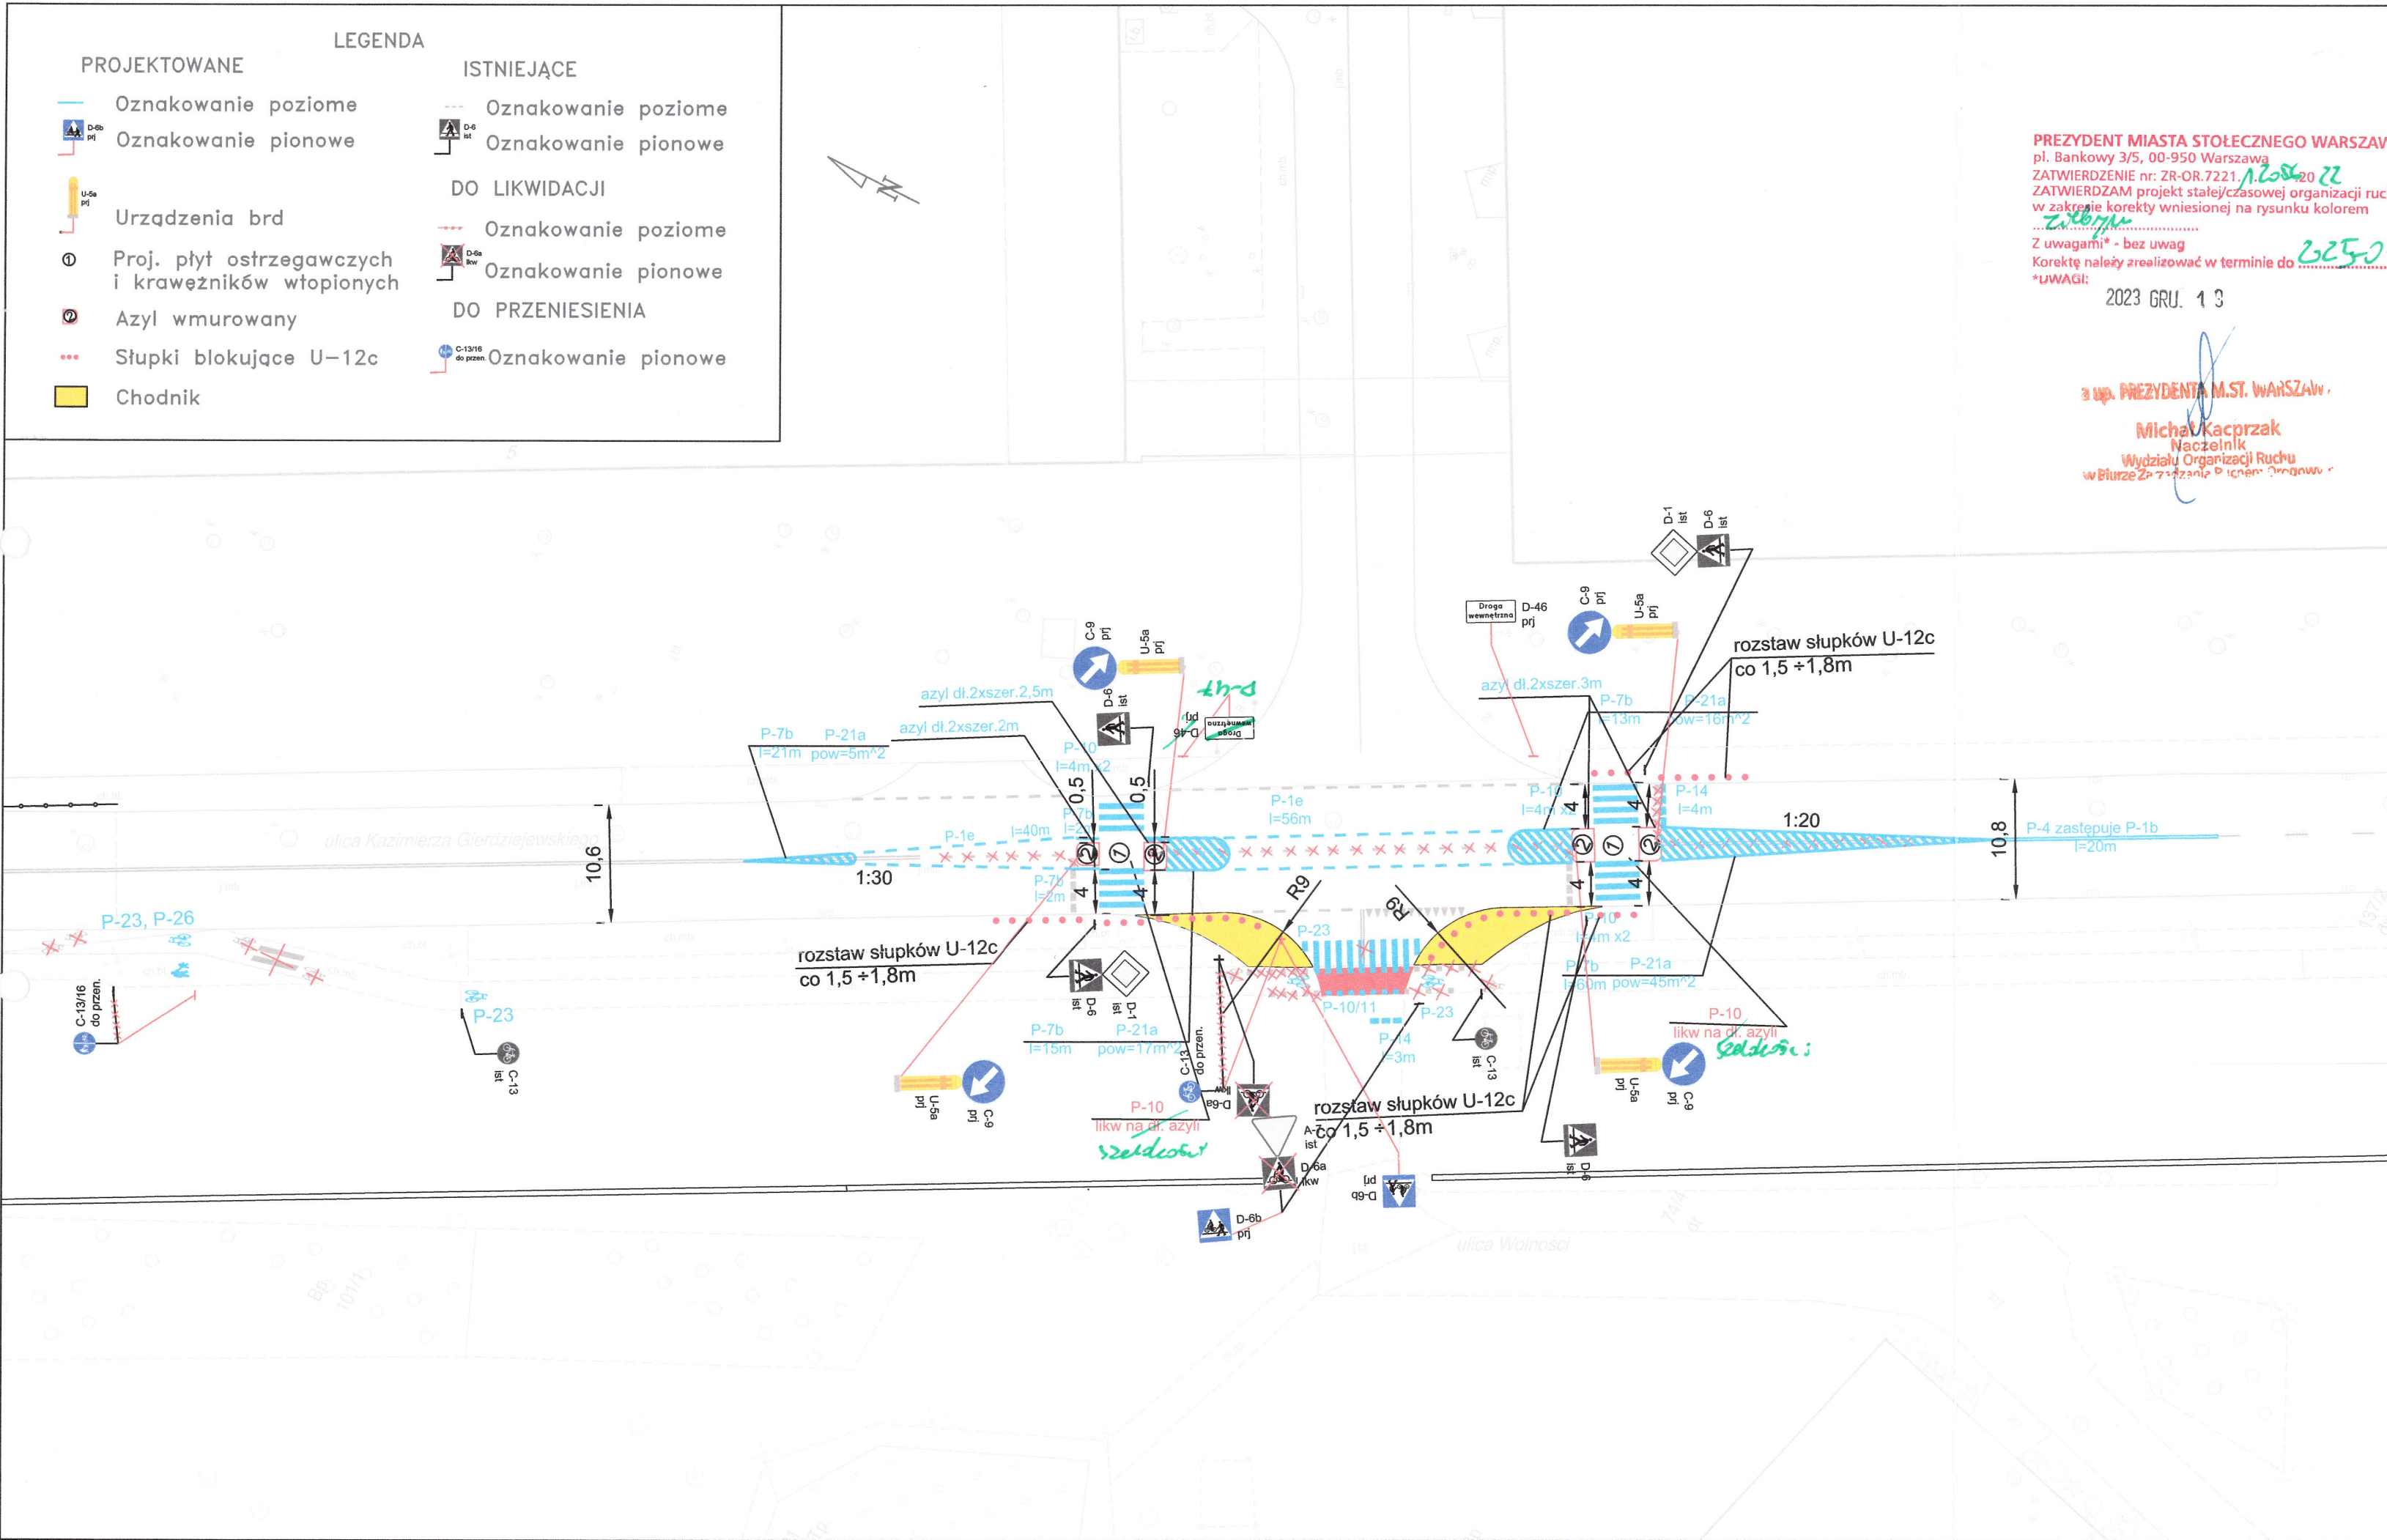

PREZYDENT MIASTA STOŁECZNEGO WARSZAWY  
 pl. Bankowy 3/5, 00-950 Warszawa  
 ZATWIERDZENIE nr: ZR-OR.7221.1.1208.2022  
 ZATWIERDZAM projekt stałej/czasowej organizacji ruchu  
 w zakresie korekty wniesionej na rysunku kolorem  
 zielonym  
 Z uwagami\* - bez uwag  
 Korektę należy zrealizować w terminie do 2025-01-20  
 \*UWAGI:  
 2023 GRU. 13

z up. PREZYDENTA M.ST. WARSZAWY  
 Michał Kacprzak  
 Naczelnik  
 Wydziału Organizacji Ruchu  
 w Biurze Zarządzania Ruchem Drogowym

PREZYDENT MIASTA STOŁECZNEGO WARSZAWY  
 pl. Bankowy 3/5, 00-950 Warszawa  
 ZATWIERDZENIE nr: ZR-OR.7221.1.1208.2022  
 ZATWIERDZAM projekt stałej/czasowej organizacji ruchu w terminie:  
 od 2023-01-21 do 2025-01-20  
 w całości / w części / bez zmian / z uwagami wniesionymi  
 na projekcie kolorem ..... z uwagami\*/bez uwag  
 W zakresie rys. ....  
 wraz z załącznikami .....  
 i projektem sygnalizacji nr .....  
 Zatwierdzenie dotyczy terenu położonego w pasie drogowym  
 dróg publicznych. Jednostka wprowadzająca organizację ruchu  
 jest zobowiązana do zawiadomienia organu zarządzającego ruchem,  
 zarządu drogi oraz właściwego komendanta Policji  
 o terminie jej wprowadzenia, co najmniej na 7 dni przed  
 dniem wprowadzenia organizacji ruchu.  
 \*UWAGI:

z up. PREZYDENTA M.ST. WARSZAWY  
 Michał Kacprzak  
 Naczelnik  
 Wydziału Organizacji Ruchu  
 w Biurze Zarządzania Ruchem Drogowym

Inwestor:		 <b>Zarząd Dróg Miejskich          w Warszawie</b> ul. Chmielna 120 00-801 Warszawa	
Nazwa inwestycji:		Zmiana stałej organizacji ruchu na ul. Gierdziejewskiego	
Nazwa rysunku:		Projekt stałej organizacji ruchu - Plan sytuacyjny	
Skala:	Data:	Nr rysunku:	Nr strony:
1:500	2023-01	SOR01	