









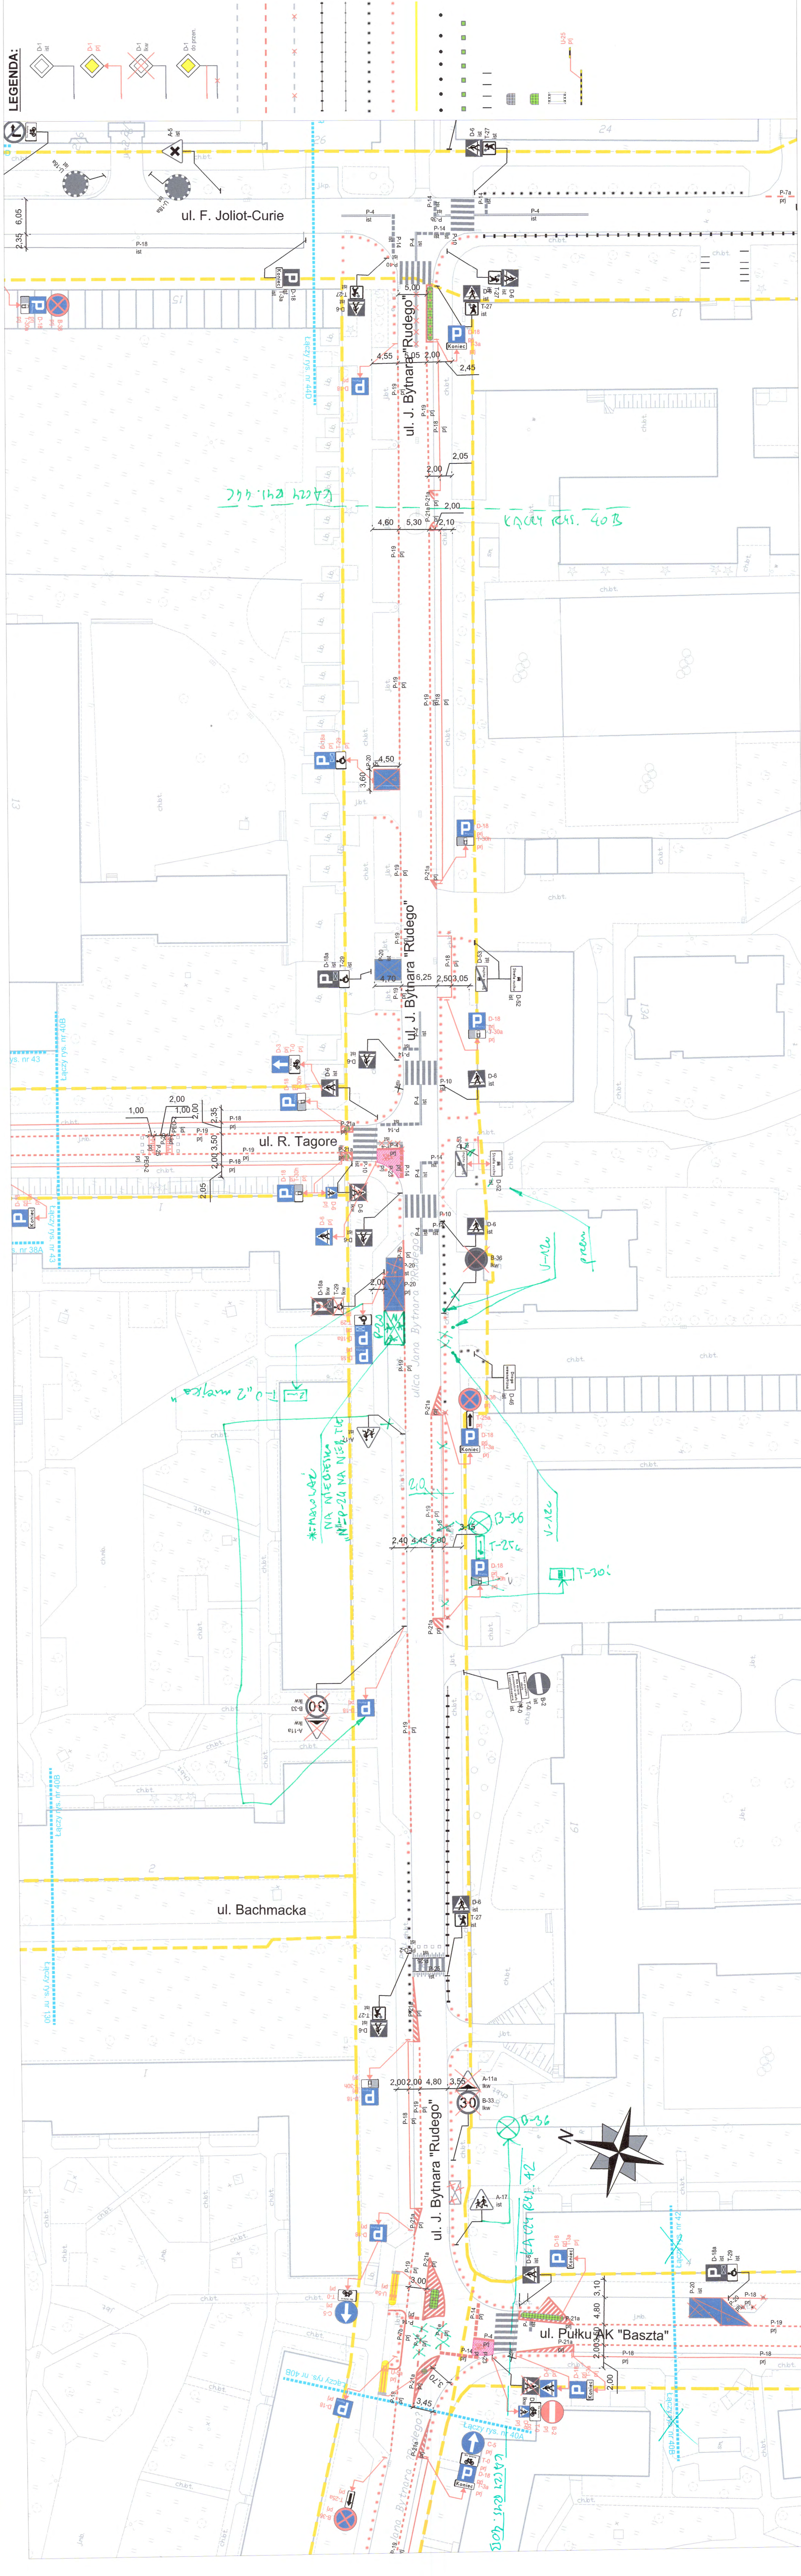
	granica pasa drogowego
	granica opracowania (łączy rysunek)
	projektowana zielen
	istniejąca droga jednokierunkowa
	projektowana droga jednokierunkowa
	istniejący krawężnik wysoki
	istniejący krawężnik obniżony
	projektowany krawężnik wysoki
	projektowany krawężnik obniżony
	projektowane żółte płytki z wypustkami

	oznakowanie pionowe istniejące
	oznakowanie pionowe projektowane
	oznakowanie pionowe likwidowane
	oznakowanie pionowe do przestawienia
	oznakowanie poziome istniejące
	oznakowanie poziome projektowane
	oznakowanie poziome do likwidacji
	wygradzenia U-12a istniejące
	wygradzenia U-12b istniejące
	słupki U-12c istniejące
	słupki U-12c projektowane
	żółta linia przystankowa (malowanie)
	"Baby" istniejące
	donice istniejące
	stojaki rowerowe istniejące
	azyle prefabrykowane istniejące
	azyle prefabrykowane projektowane
	wyspowe progi zwalniające istniejące
	projektowane separatory U-25



<p>INWESTYCJA: Kompleksowe opracowanie zmian w organizacji ruchu, w tym uporządkowania postoju, niezbędnych dla wprowadzenia i funkcjonowania Strefy Plakowego Parkowania Niestrzeżonego, na południowym obszarze dzielnicy Młocze, m.st. Warszawy</p>	<p>INWESTOR: MIASTO STOLECZNE WARSZAWA</p>	<p>NR RYS.: 40B</p>	<p>SKALA: 1:500</p>
<p>Obszar: Dzielnica Młocze, m.st. Warszawy</p>			
<p>Nazwa opracowania: Projekt stałej organizacji ruchu</p>			
<p>Odcinek: - ETAP IV -</p>			
<p>Obiekt: Pułku AK "Baszta" - Joliot-Curie</p>			
<p>Projektował: mgr inż. Tomasz Pracki</p>			
<p>Projektował: mgr inż. Paweł Buda</p>			
<p>Projektował: mgr inż. Tomasz Kosinski</p>			
<p>Projektował: inż. Paweł Tkacz</p>			
<p>Projektował: mgr inż. Przemysław Włacek</p>			
<p>Projektował: inż. Danusz Twork</p>			

PREZULAT MIASTA STOLECZNEGO WARSZAWY
pl. Bankowy 3/5, 00-950 Warszawa
ZATWIERDZENIE nr ZB.0R.022/16/16
z programem wypracowań (zawieszki)
nr 35
z up. PREZIDENTA M. ST. WARSZAWY
mgr inż. Tomasz Pracki
mgr inż. Paweł Buda
mgr inż. Tomasz Kosinski
inż. Paweł Tkacz
mgr inż. Przemysław Włacek
inż. Danusz Twork