


	granica pasa drogowego
	granica opracowania (łączy rysunek)
	projektowana zieleni
	istniejąca droga jednokierunkowa
	projektowana droga jednokierunkowa
	istniejący krawężnik wysoki
	istniejący krawężnik obniżony
	projektowany krawężnik wysoki

	oznakowanie pionowe istniejące
	oznakowanie pionowe projektowane
	oznakowanie poziome istniejące
	oznakowanie poziome projektowane
	wygradzenia U-12a istniejące
	wygradzenia U-12b istniejące
	słupki U-12c istniejące
	słupki U-12c projektowane
	żółta linia przystankowa (malowanie)
	"Baby" istniejące
	donice istniejące
	stojaki rowerowe istniejące
	azytle prefabrykowane istniejące
	azytle prefabrykowane projektowane
	wyspowe progi zwalniające istniejące
	projektowane separatory U-25

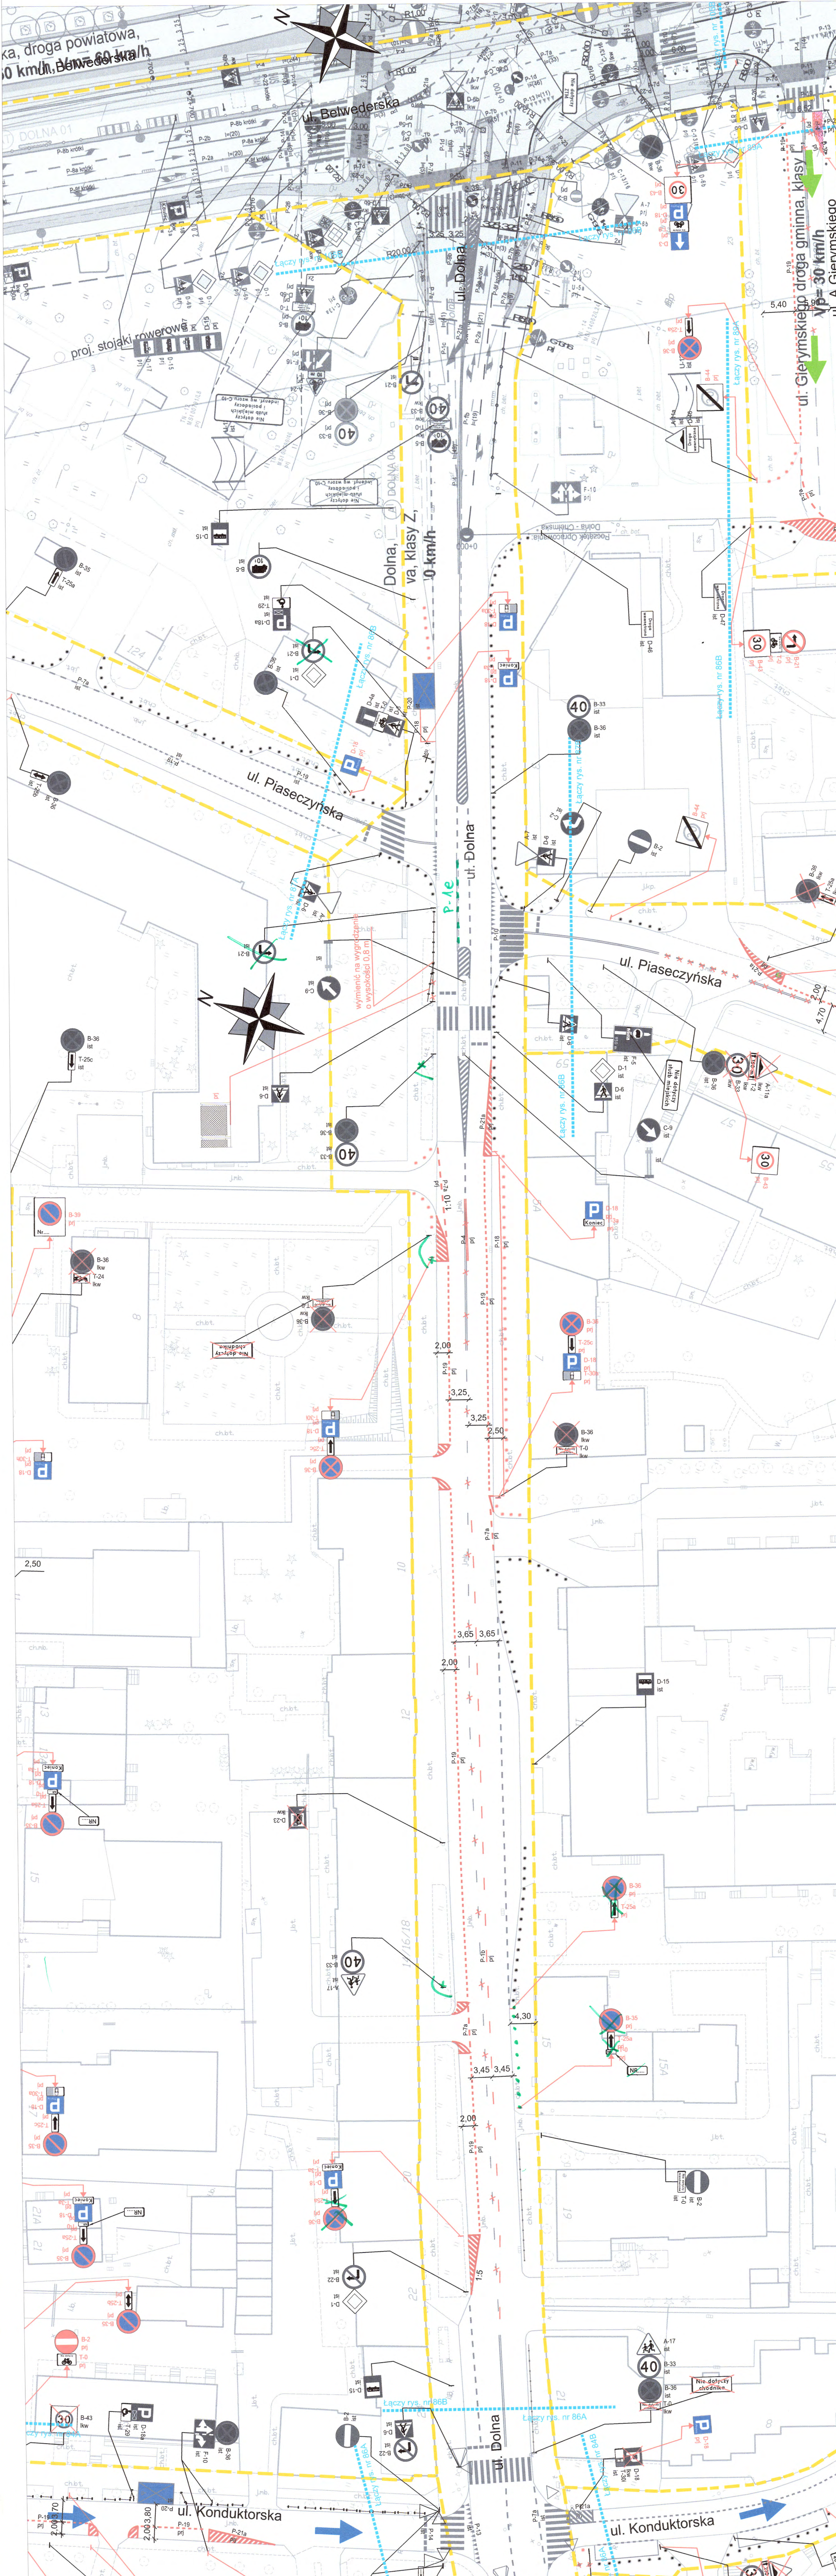

	MIASTO STOLECZNE WARSZAWA
	SKALA: 1:500
	NR RYS.: 86B
	Obszar: Dzielnica Mokołów m. st. Warszawy
	Nazwa opracowania: Projekt stacji organizacji ruchu
	Odcinek: - ETAP IV -
	Obiekt: ul. Dolna
	Projektował: mgr inż. Tomasz Pracki
	Projektował: mgr inż. Paweł Buda
	Projektował: mgr inż. Tomasz Kosinski
	Projektował: mgr inż. Paweł Tkacz
	Projektował: mgr inż. Przemysław Włacek
	Projektował: inż. Dariusz Tworek

Inwestycja: Kompleksowe opracowanie zmian w organizacji ruchu, w tym uporządkowanie istniejącego, niezbędnych dla wprowadzenia i funkcjonowania Strefy Planego Parkowania Nierozdzielonego, na południowym obszarze dzielnicy Mokołów m.st. Warszawy

Investor: MIASTO STOLECZNE WARSZAWA

NR RYS.: 86B SKALA: 1:500

Obszar: Dzielnica Mokołów m. st. Warszawy

Nazwa opracowania: Projekt stacji organizacji ruchu

Odcinek: - ETAP IV -

Obiekt: ul. Dolna

Projektował: mgr inż. Tomasz Pracki

Projektował: mgr inż. Paweł Buda

Projektował: mgr inż. Tomasz Kosinski

Projektował: mgr inż. Paweł Tkacz

Projektował: mgr inż. Przemysław Włacek

Projektował: inż. Dariusz Tworek