


	granica pasa drogowego
	granica opracowania (łączy rysunek)
	projektowana zieleń
	istniejąca droga jednokierunkowa
	projektowana droga jednokierunkowa
	istniejący krawężnik wysoki
	istniejący krawężnik obniżony
	projektowany krawężnik wysoki

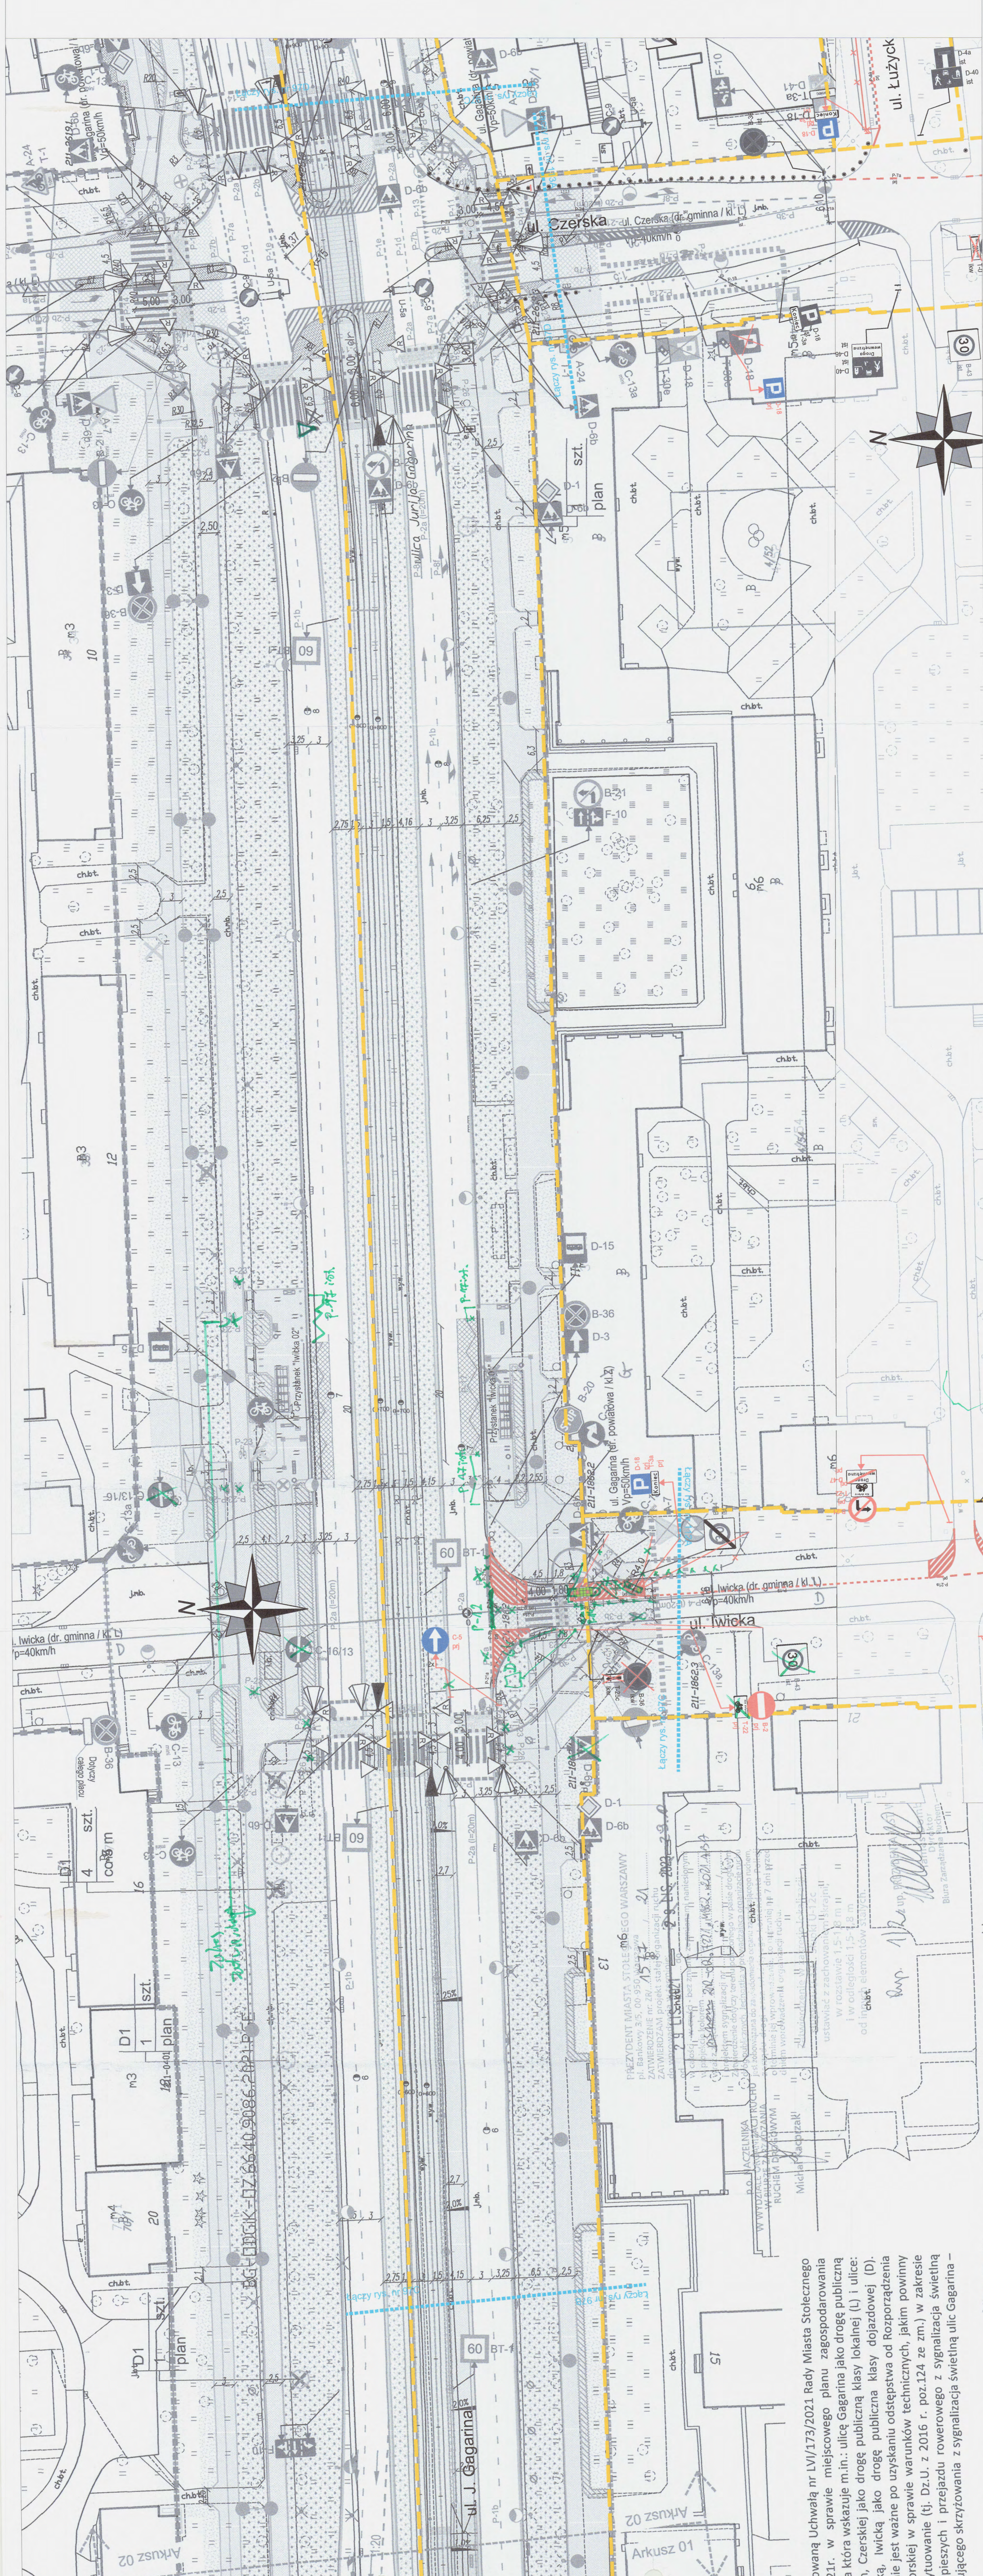

oznakowanie pionowe istniejące	oznakowanie pionowe projektowane	oznakowanie pionowe likwidowane	oznakowanie pionowe do przestawienia	oznakowanie poziome istniejące	oznakowanie poziome projektowane	oznakowanie poziome do likwidacji	wygrozdenia U-12a istniejące	wygrozdenia U-12b istniejące	stłupki U-12c istniejące	stłupki U-12c projektowane	żółta linia przystankowa (malowanie)	"Baby" istniejące	donice istniejące	stojaki rowerowe istniejące	azytle prefabrykowane istniejące	azytle prefabrykowane projektowane	wyspowe progi zwalniające istniejące	projektowane separatory U-25
--------------------------------	----------------------------------	---------------------------------	--------------------------------------	--------------------------------	----------------------------------	-----------------------------------	------------------------------	------------------------------	--------------------------	----------------------------	--------------------------------------	-------------------	-------------------	-----------------------------	----------------------------------	------------------------------------	--------------------------------------	------------------------------

LEGENDA:

D-1 istn.
D-1 pr.
D-1 likw.
D-1 do przest.

U-12a istn.
U-12b istn.
U-12c istn.
U-12c pr.

Żółta linia przystankowa (malowanie)

"Baby" istn.

Donice istn.

Stojaki rowerowe istn.

Azytle prefabrykowane istn.

Azytle prefabrykowane pr.

Wyspowe progi zwalniające istn.

Projektowane separatory U-25

INWESTYCJA: Kompleksowe opracowanie zmian w organizacji ruchu, w tym uporządkowania postoi, niezbędnych dla wprowadzenia i funkcjonowania Strefy Platnego Parkowania Niestrojonego, na polidrogowym obszarze dzielnicy Mokotów m.st. Warszawy

INWESTOR: MIASTO STOŁECZNE WARSZAWA

NR RYS.: 97C

SKALA: 1:500

Obszar: Dzielnica Mokotów m. st. Warszawy

Nazwa opracowania: Projekt organizacji ruchu

Odcinek: - ETAP IV - Gagarina 15 - Czerska

Obiekt: ul. J. Gagarina

Projektował: mgr inż. Tomasz Pracki

Projektował: mgr inż. Paweł Buda

Projektował: mgr inż. Tomasz Kosinski

Projektował: inż. Paweł Tkacz

Projektował: mgr inż. Przemysław Wlodek

Projektował: inż. Dariusz Tworek

