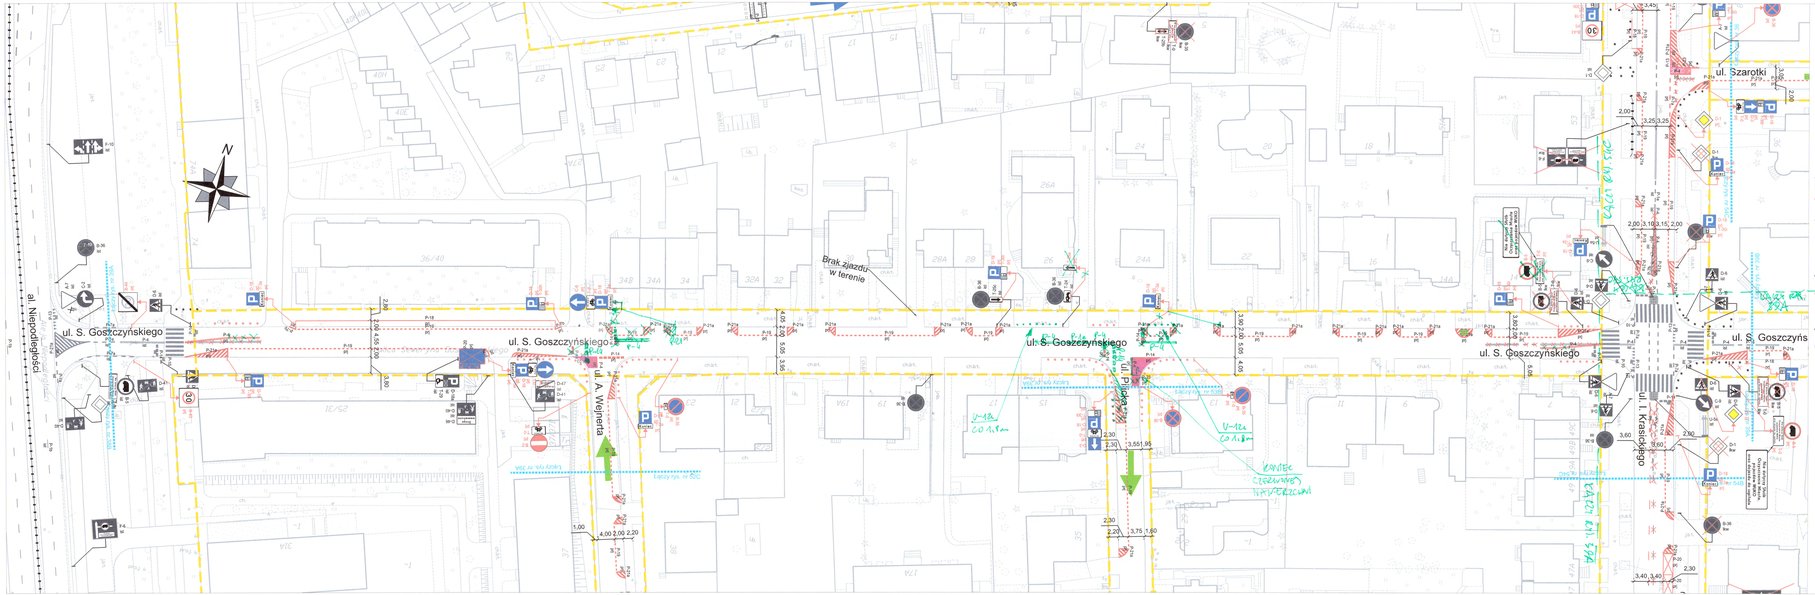
al. Niepodległości
ul. S. Goszczyńskiego
ul. S. Goszczyńskiego
ul. A. Wejnerta
ul. S. Goszczyńskiego
ul. Płocka
ul. S. Goszczyńskiego
ul. Szarotki
ul. S. Goszczyńskiego
ul. I. Krasickiego
Brak zjazdu w terenie
Łączy rys. nr 000
Łączy rys. nr 000
Łączy rys. nr 000