


LEGENDA:

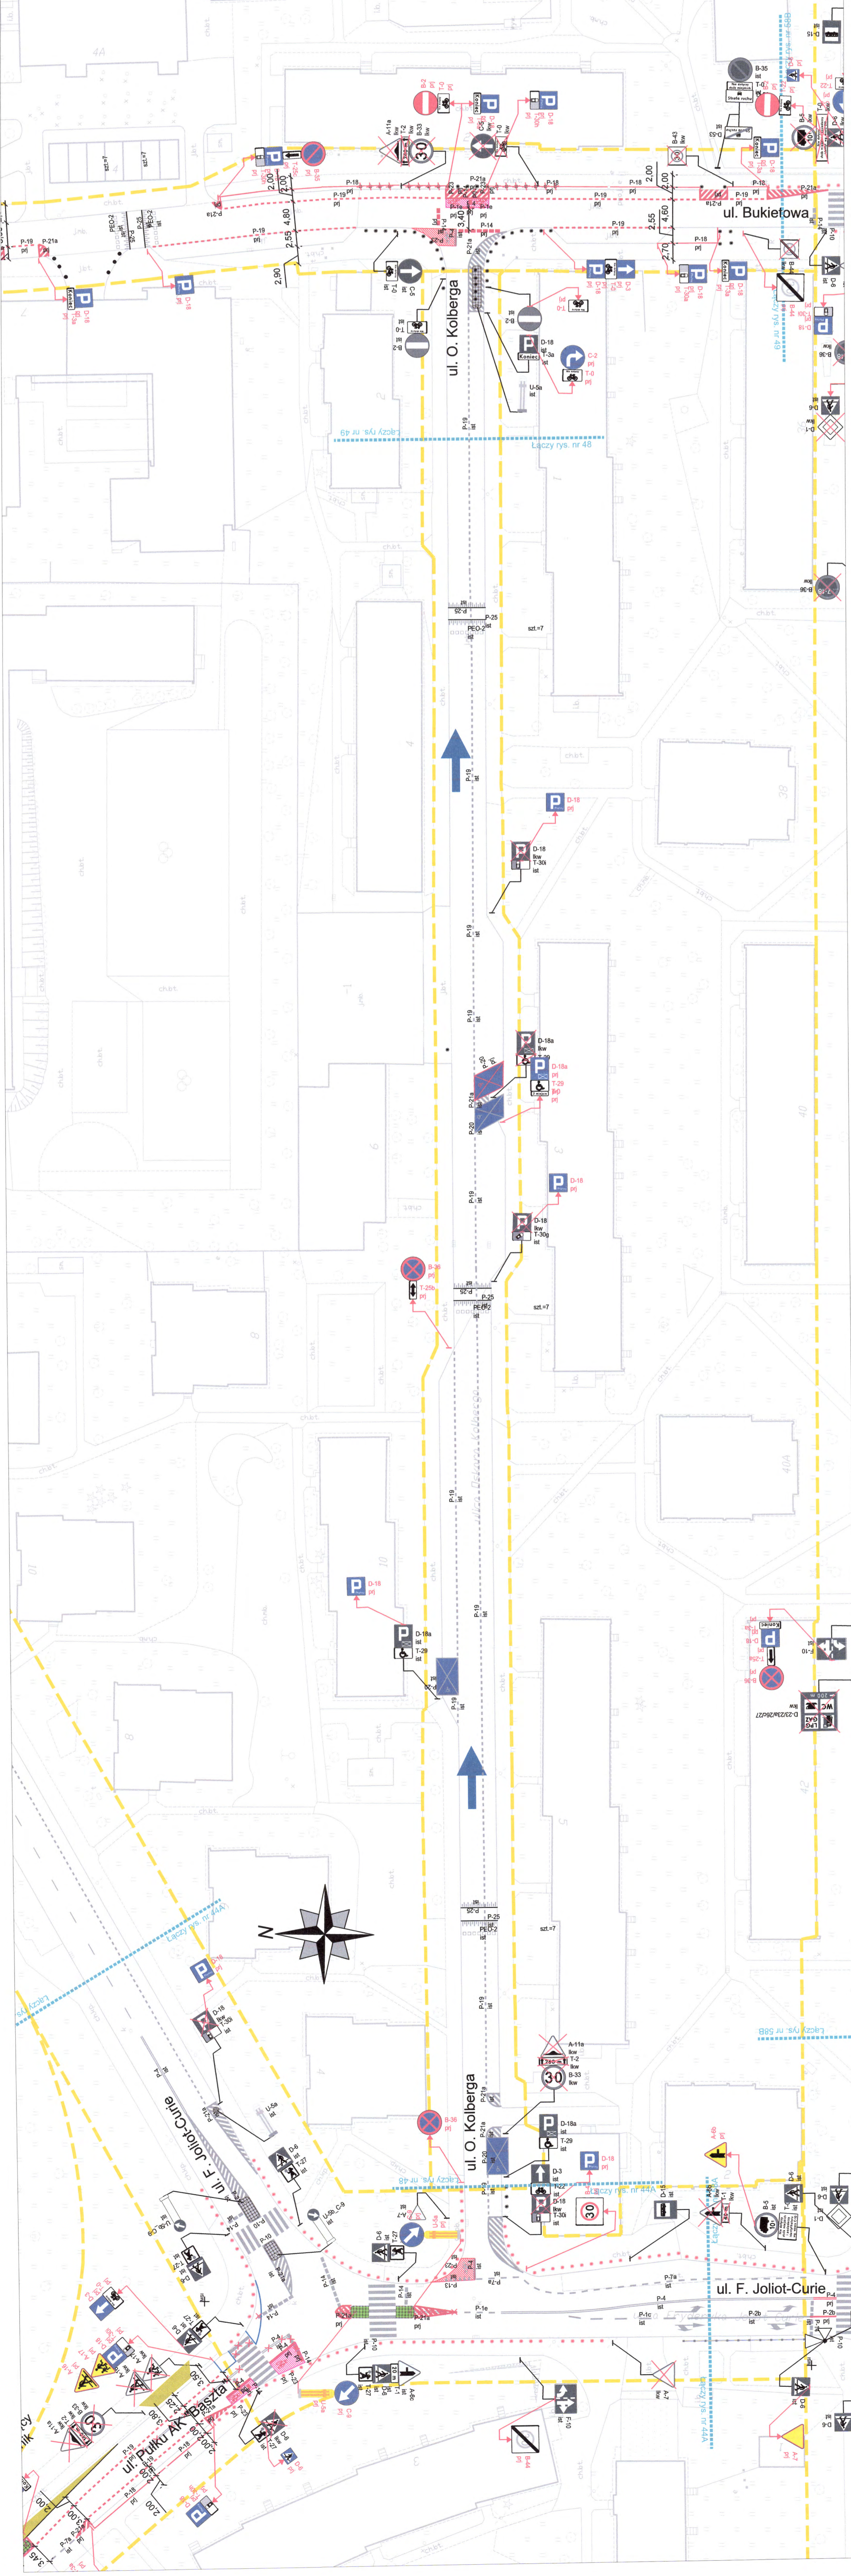

- oznakowanie pionowe istniejące
- oznakowanie pionowe projektowane
- oznakowanie pionowe likwidowane
- oznakowanie pionowe do przedstawienia
- oznakowanie poziome istniejące
- oznakowanie poziome projektowane
- oznakowanie poziome do likwidacji
- wygrodzienia U-12a istniejące
- wygrodzienia U-12b istniejące
- słupki U-12c istniejące
- słupki U-12c projektowane
- żółta linia przystankowa (malowanie)
- "Baby" istniejące
- donice istniejące
- stojaki rowerowe istniejące
- azyłe prefabrykowane istniejące
- azyłe prefabrykowane projektowane
- wyspowe progi zwalniające istniejące
- projektowane separatory U-25



granicza pasa drogowego	granicza opracowania (łączy rysunek)	projektowana zieleń	istniejąca droga jednokierunkowa	projektowana droga jednokierunkowa	istniejący krawężnik wysoki	istniejący krawężnik obniżony	projektowany krawężnik wysoki	projektowany krawężnik obniżony	projektowane żółte płytki z wypustkami
-------------------------	--------------------------------------	---------------------	----------------------------------	------------------------------------	-----------------------------	-------------------------------	-------------------------------	---------------------------------	--

PRZEKAZANEJ PRZEZ BIURO PROJEKTOWO WARSZAWY
 ul. Bukietowy 25, 02-643 Warszawa
 ZATWIERDZONY: nr 20/408/22/1/150 z dn. 21.01.2023
 z programem opłatności kwartalnej
 nr: 150/2023/150

Investycja:	MIASTO STOLECZNE WARSZAWA	SKALA:	1:500
Investor:			
Obszar:	Dzielnica Mokotów m.st. Warszawy		
Nazwa opracowania:	Projekt stałej organizacji ruchu		
Odcinek:	- ETAP IV -		
Obiekt:	Joliot-Curie - Bukietowa		
Projektował:	mgr inż. Tomasz Pracki		
Projektował:	mgr inż. Paweł Buda		
Projektował:	mgr inż. Tomasz Kosinski		
Projektował:	inż. Paweł Tkacz		
Projektował:	mgr inż. Przemysław Wiącek		
Projektował:	inż. Dariusz Tworek		

Kompleksowe opracowanie zmian w organizacji ruchu, w tym: Y
uporządkowania postoi, niezbędnych dla wprowadzenia
i funkcjonowania Strefy Platnego Parkowania Niestrzeżonego, na
południowym obszarze dzielnicy Mokotów m.st. Warszawy
z wyłączeniem ul. Joliot-Curie - Bukietowa