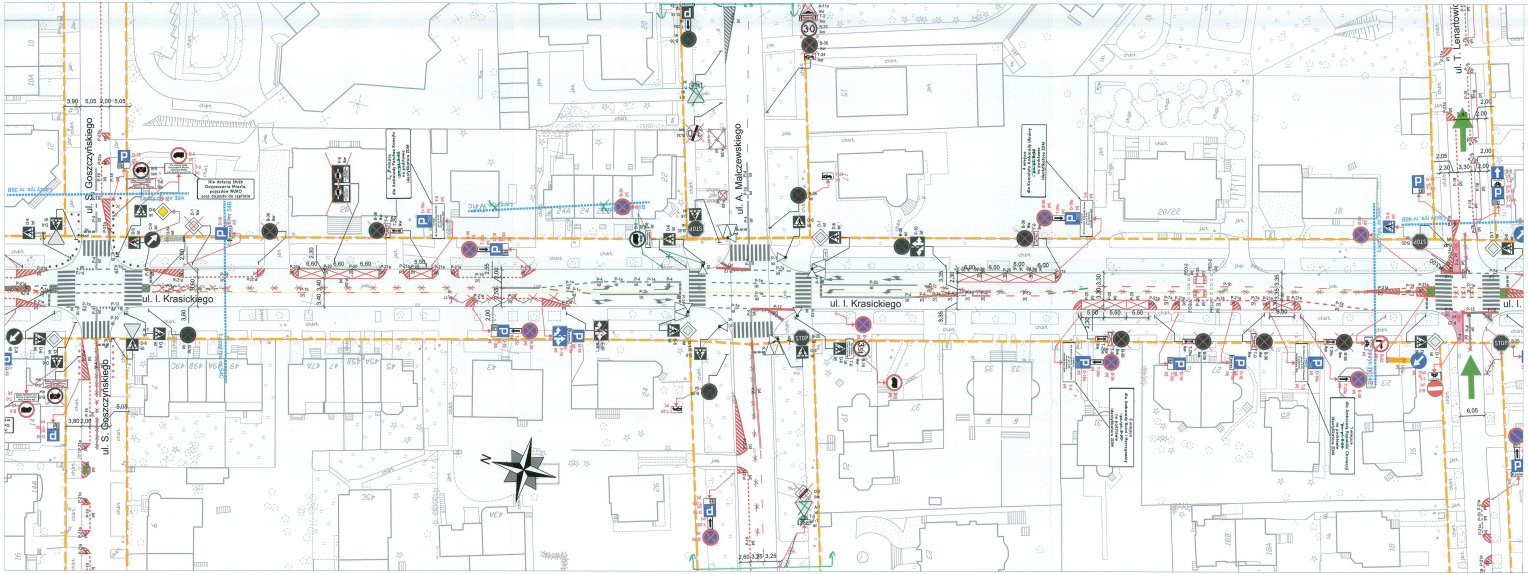
ul. S. Goszczyńskiego
ul. A. Małczewskiego
ul. T. Lenartowicza
ul. I. Krasickiego
ul. I.
Na dzielnicy Mokotów obowiązuje strefa płatnego parkowania NSRO
zoz zapłata za parkiny