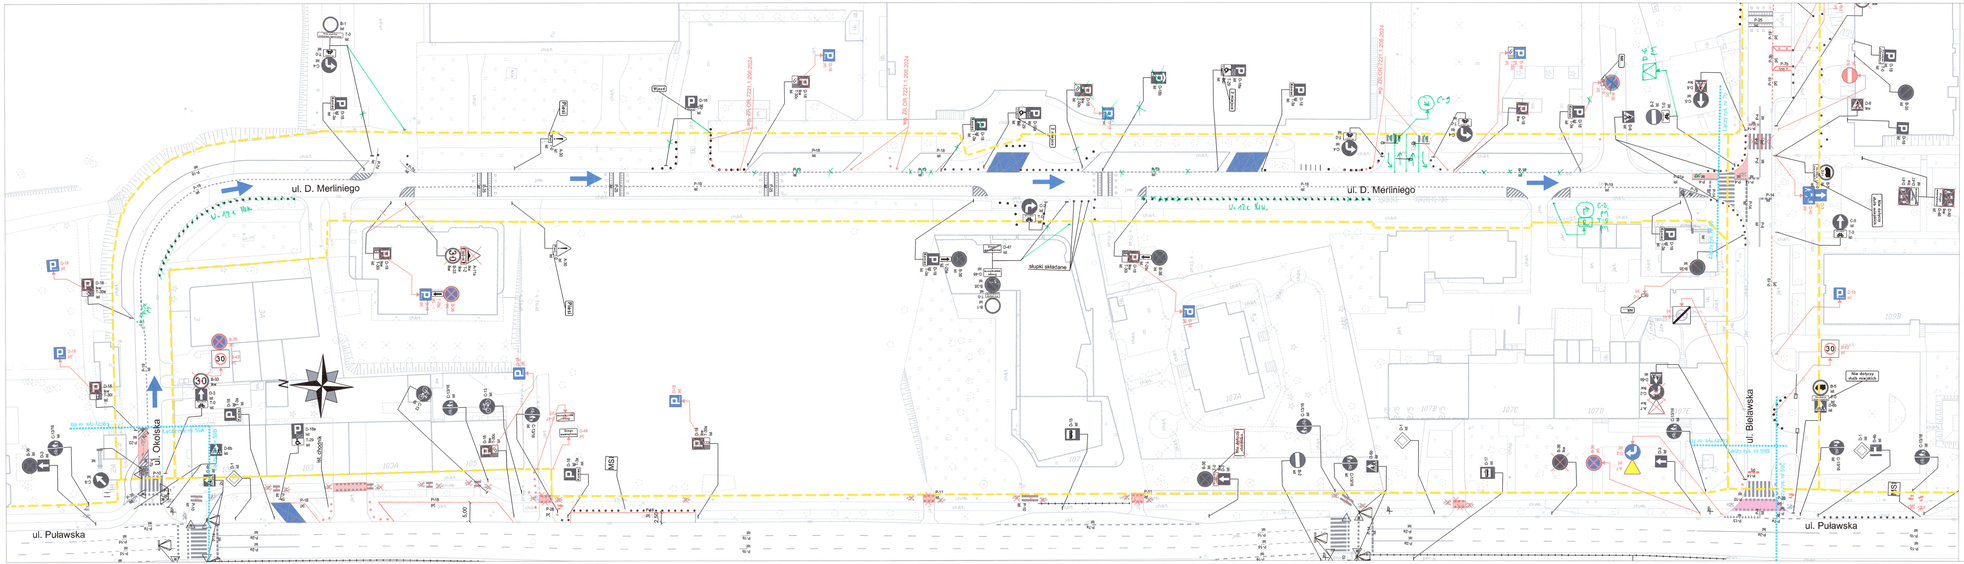
ul. D. Merliniego
ul. D. Merliniego
ul. Okolska
ul. Puławska
ul. Puławska
ul. Bielawska
słupki składane
U-12c istn.
U-12c istn.
U-12c istn.