


| | |
|--|--|
| | granica pasa drogowego |
| | granica opracowania (łączy rysunek) |
| | projektowana zielen |
| | istniejąca droga jednokierunkowa |
| | projektowana droga jednokierunkowa |
| | istniejący krawężnik wysoki |
| | istniejący krawężnik obniżony |
| | projektowany krawężnik wysoki |
| | projektowany krawężnik obniżony |
| | PRZEDESIĘTIENIA PROJEKTOWANE |
| | PROJEKTOWANE ŻÓŁTE PŁYTKI Z WYPUSTKAMI |

| | |
|--|--------------------------------------|
| | oznakowanie pionowe istniejące |
| | oznakowanie pionowe projektowane |
| | oznakowanie pionowe likwidowane |
| | oznakowanie pionowe do przestawienia |
| | oznakowanie poziome istniejące |
| | oznakowanie poziome projektowane |
| | oznakowanie poziome do likwidacji |
| | wygrodzienia U-12a istniejące |
| | wygrodzienia U-12b istniejące |
| | słupki U-12c istniejące |
| | słupki U-12c projektowane |
| | żółta linia przystankowa (malowanie) |
| | "Baby" istniejące |
| | donice istniejące |
| | stojaki rowerowe istniejące |
| | azyle prefabrykowane istniejące |
| | azyle prefabrykowane projektowane |
| | wyspase progi zwalniające istniejące |
| | projektowane separatory U-25 |

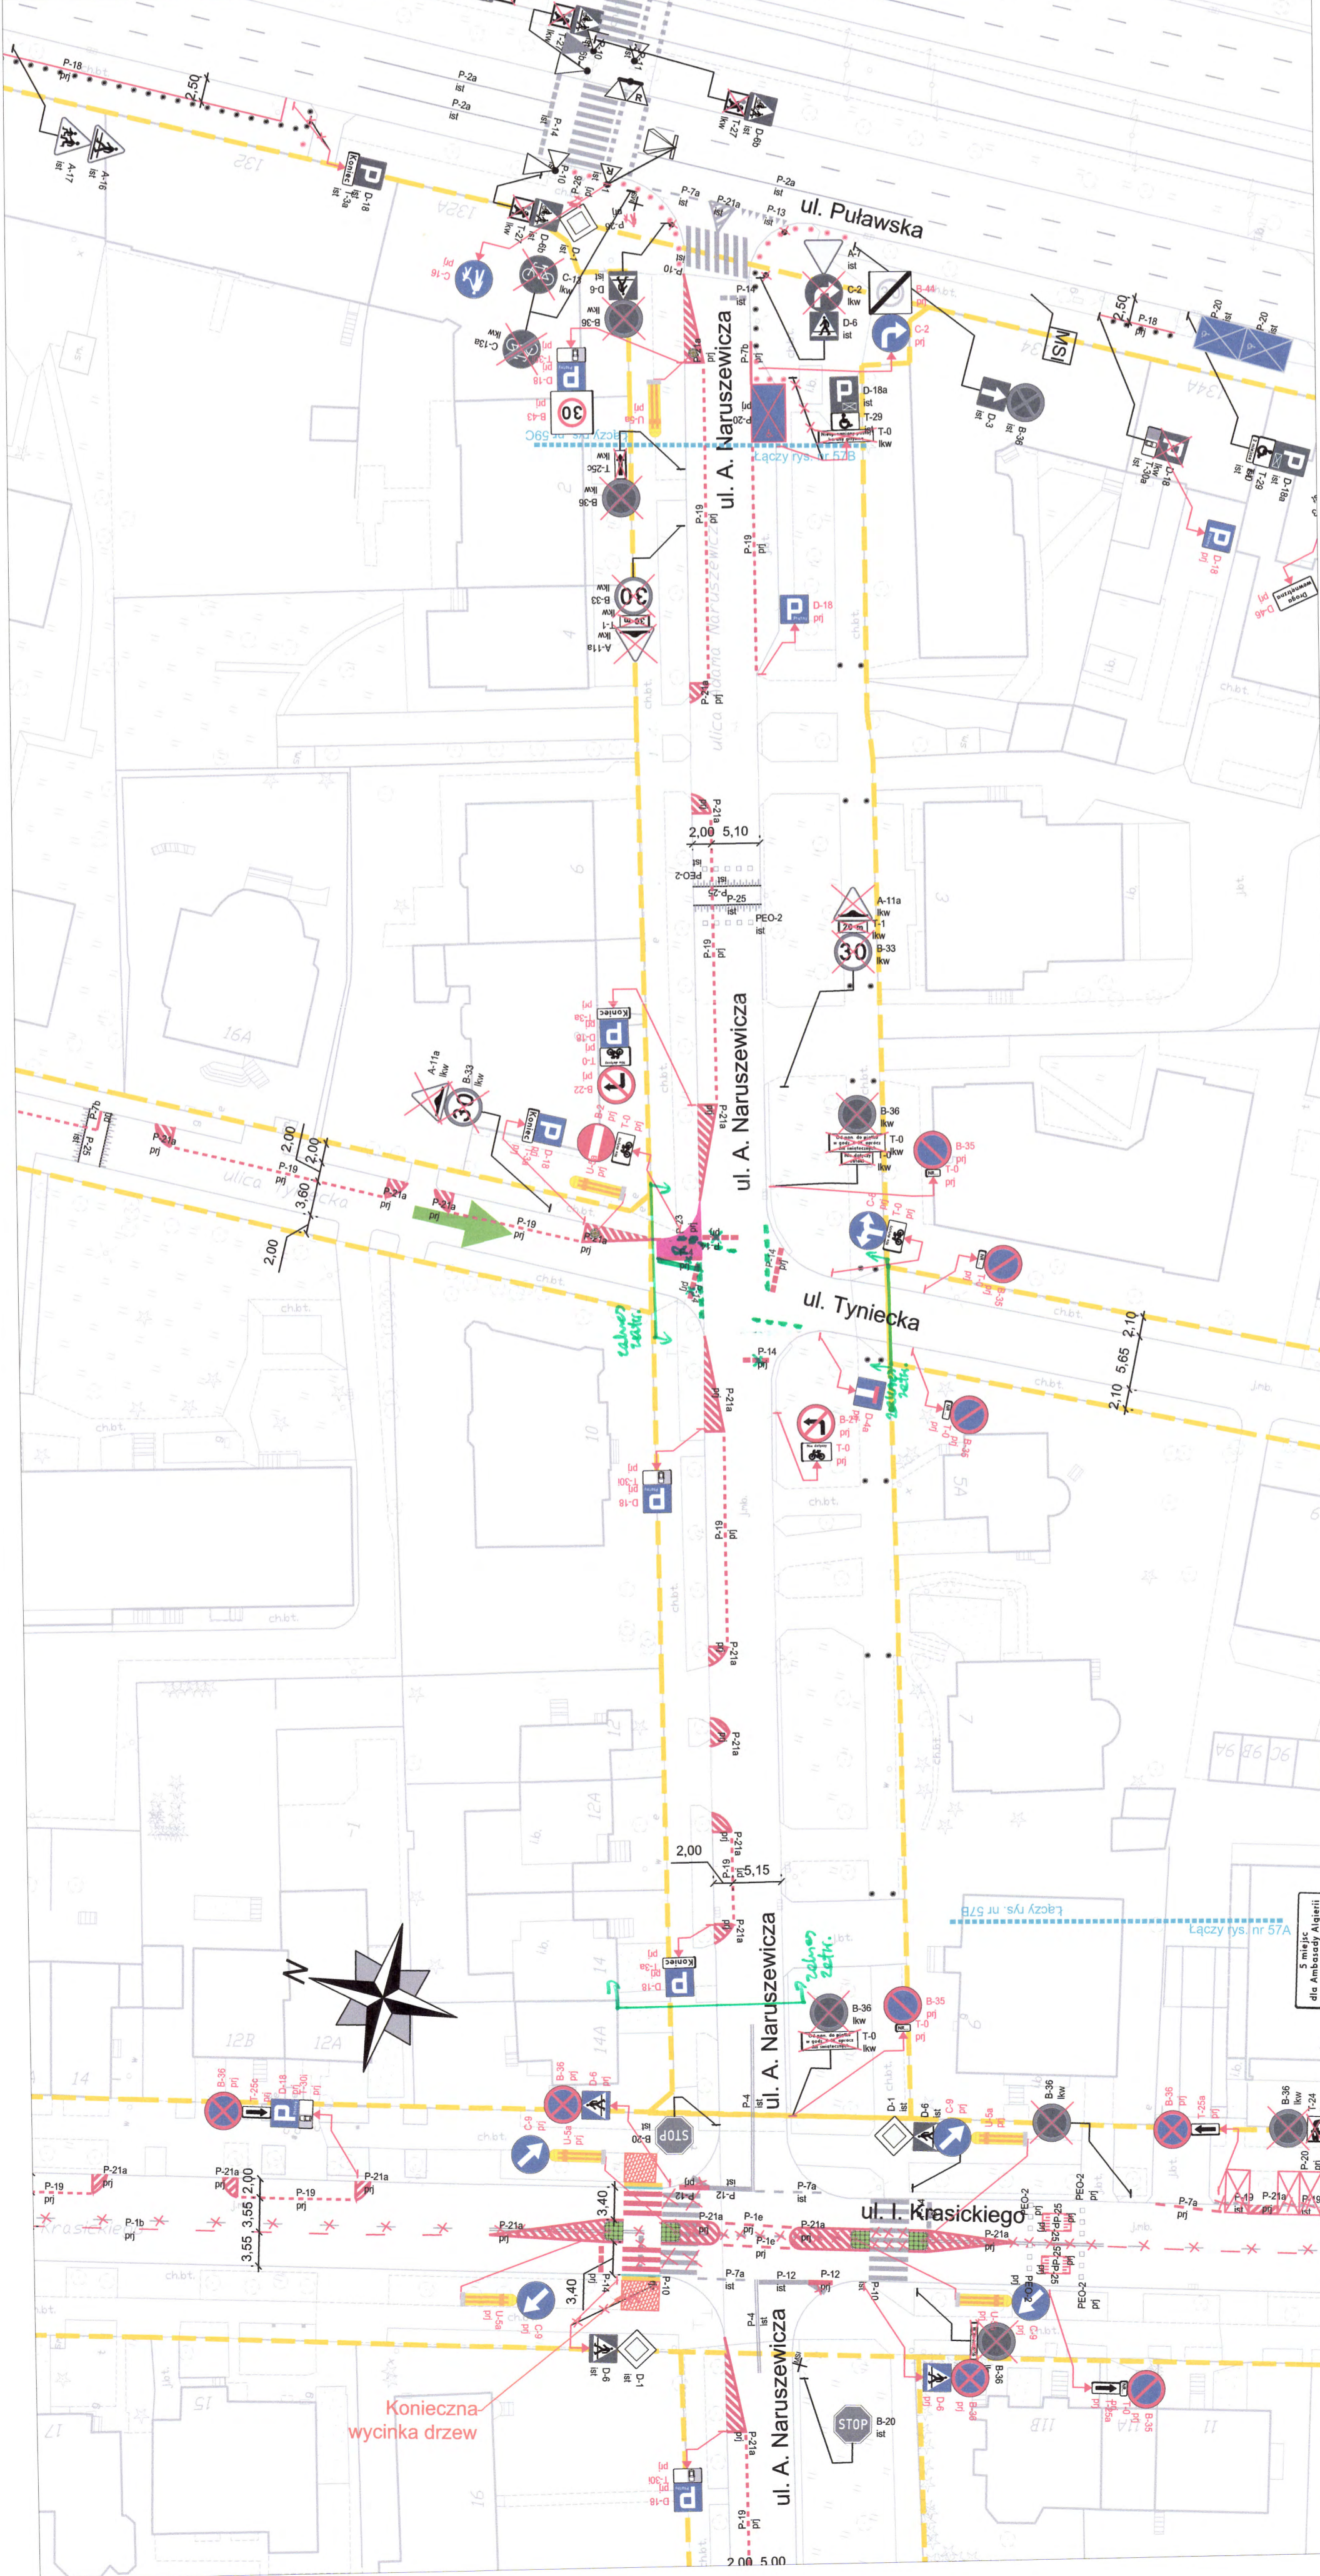

| | |
|--------------------|--|
| Investycja: | Biuro Zarządu Uprządkowania Postoi, niezbędnych dla wprowadzenia i funkcjonowania Strefy Platnego Parkowania Niestrzeżonego, na południowym obszarze dzielnicy Mokotów m. st. Warszawy |
| Investor: | MIASTO STOŁECZNE WARSZAWA |
| NR RYS.: | 57B |
| SKALA: | 1:500 |
| Obszar: | Dzielnica Mokotów m. st. Warszawy |
| Nazwa opracowania: | Projekt stałej organizacji ruchu |
| Odcinek: | - ETAP IV - |
| Obiekt: | Krasickiego - Puławska |
| Projektował: | mgr inż. Tomasz Pracki |
| Projektował: | mgr inż. Paweł Buda |
| Projektował: | mgr inż. Tomasz Kosiński |
| Projektował: | inż. Paweł Tkacz |
| Projektował: | mgr inż. Przemysław Włacek |
| Projektował: | inż. Dariusz Tworek |