


granicz pasy drogowego	granicz opracowania (łącz rysunek)	projektowana zieleń	istniejąca droga jednokierunkowa	projektowana droga jednokierunkowa	istniejący krawężnik wysoki	istniejący krawężnik obniżony	projektowany krawężnik wysoki
oznakowanie pionowe istniejące	oznakowanie pionowe projektowane	oznakowanie pionowe likwidowane	oznakowanie pionowe do przestawienia	oznakowanie poziome istniejące	oznakowanie poziome projektowane	oznakowanie poziome do likwidacji	wygrozdenia U-12a istniejące
wygrozdenia U-12b istniejące	słupki U-12c istniejące	słupki U-12c projektowane	żółta linia przystankowa (malowanie)	"Baby" istniejące	donice istniejące	stożki rowerowe istniejące	azyte prefabrykowane istniejące
azyte prefabrykowane projektowane	wyspowe progi zwalniające istniejące	projektowane separatory U-25					

LEGENDA:

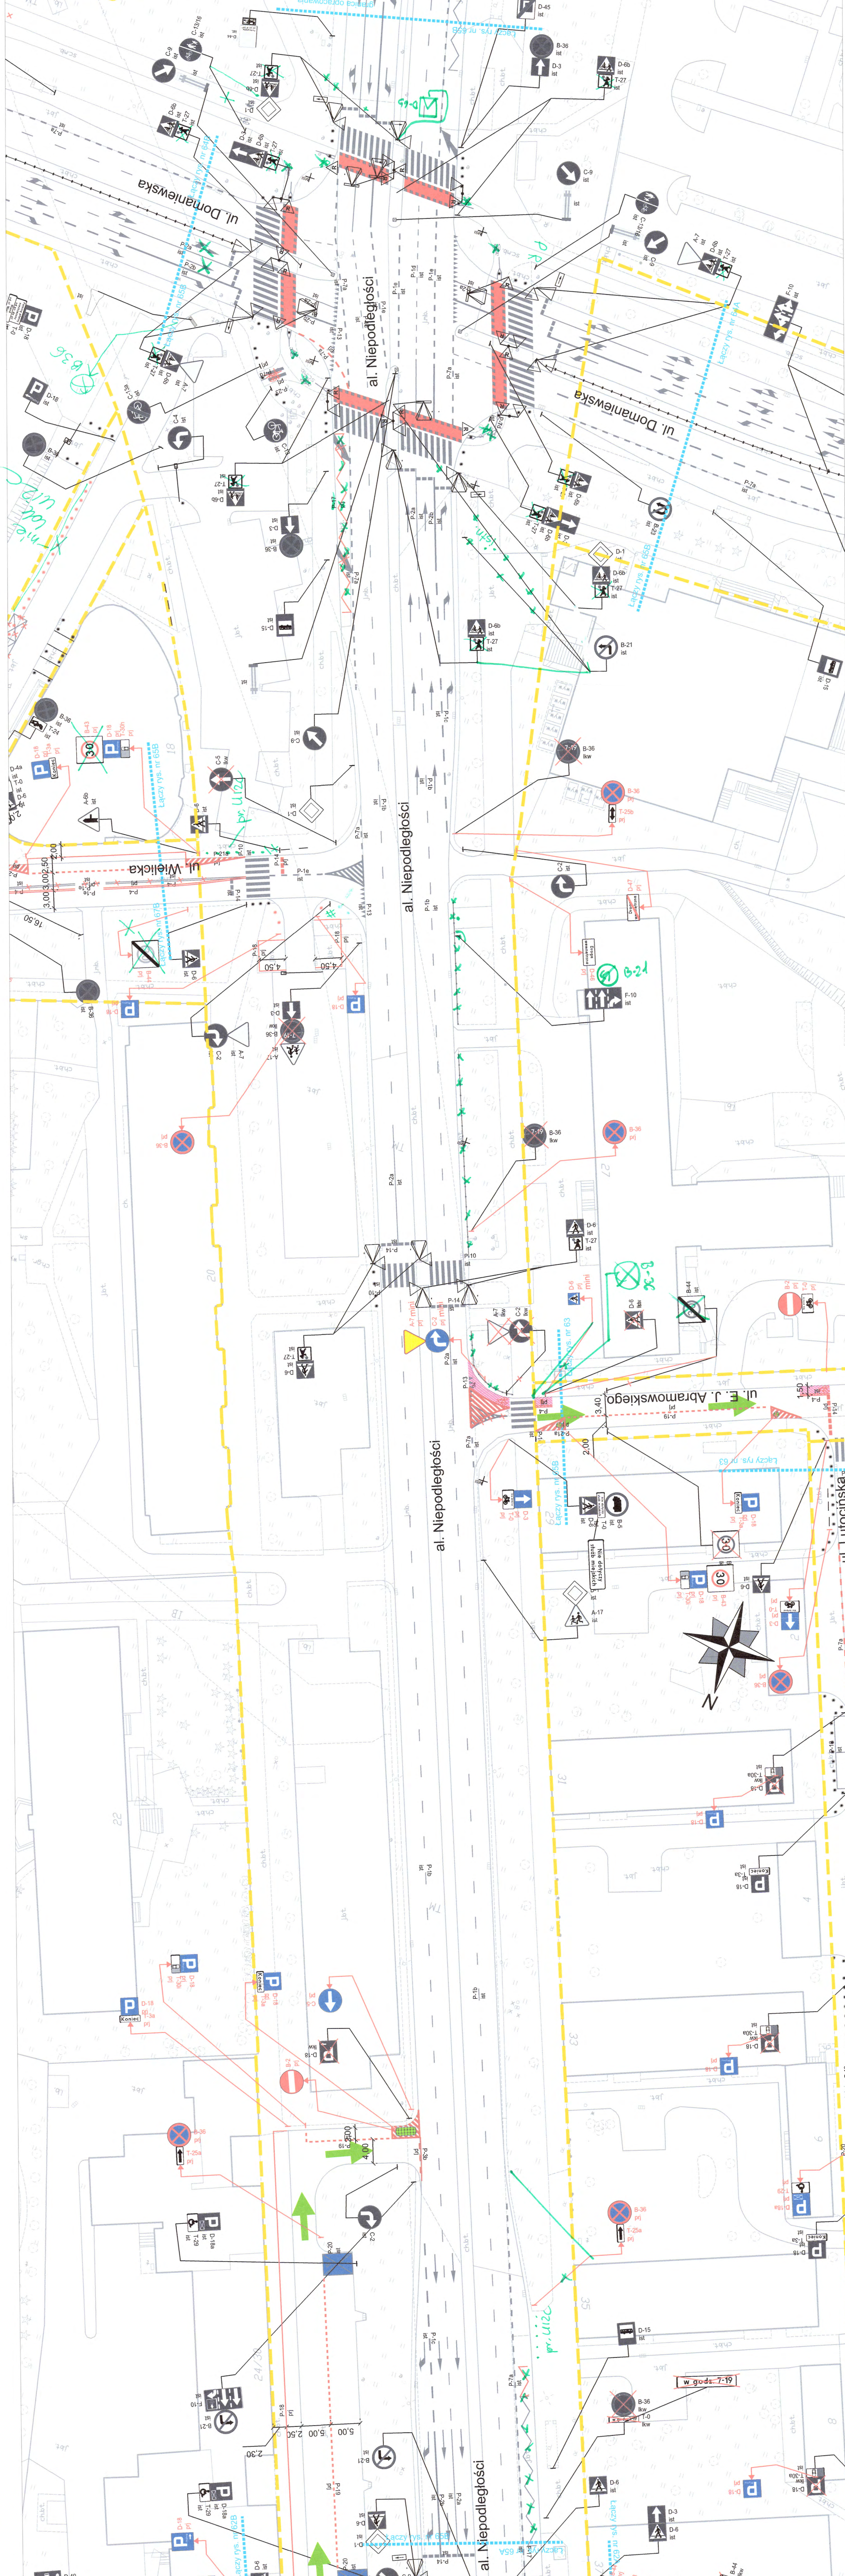

ul. Wielecka

ul. Niepodległości

ul. E. J. Abramowskiego

ul. Domaniewska

ul. Lutocińska

Wojewódzki Urząd Miar

Pracownia Projektowa

ul. Wesoła 10, 01-641 Warszawa

tel. 22 629 10 10

www.wom.pl

Investycja:	MIASTO STOLECZNE WARSZAWA	
Investor:	NR RYS.:	SKALA:
	65B	1:500
Obszar:	Dzielnica Mokotów m.st. Warszawy	
Nazwa opracowania:	Projekt stacji organizacji ruchu	
Odcinek:	- ETAP IV - III	
Obiekt:	Ksawerów - Domaniewska	
Projektował:	al. Niepodległości	
Projektował:	mgr inż. Tomasz Pracki	
Projektował:	mgr inż. Paweł Buda	
Projektował:	mgr inż. Tomasz Kosiński	
Projektował:	inż. Paweł Tkaczyk	
Projektował:	mgr inż. Przemysław Wiącek	
Projektował:	inż. Dariusz Tworek	

Kompleksowe opracowanie zmian w organizacji ruchu, w tym uporządkowania postoju, niezbędnych dla wprowadzenia i funkcjonowania Strefy Platanego Parkowania Niestrzeżonego, na południowym obszarze dzielnicy Mokotów m.st. Warszawy

2 up. PRZEDSIĘWZIĘCIA MIAST. WARSZAWY

pl. Bankowy 35, 00-950 Warszawa 54 20 25

ZOZWIERZĘDZENIE nr 28-GR-CZ221/14 z 14.07.2014 r.

z programem ogólnego wykształcenia

inż. Tomasz Pracki

Biuro Zarządcy Technicznym i Organizacyjnym

Tomasz Pracki Dyktator