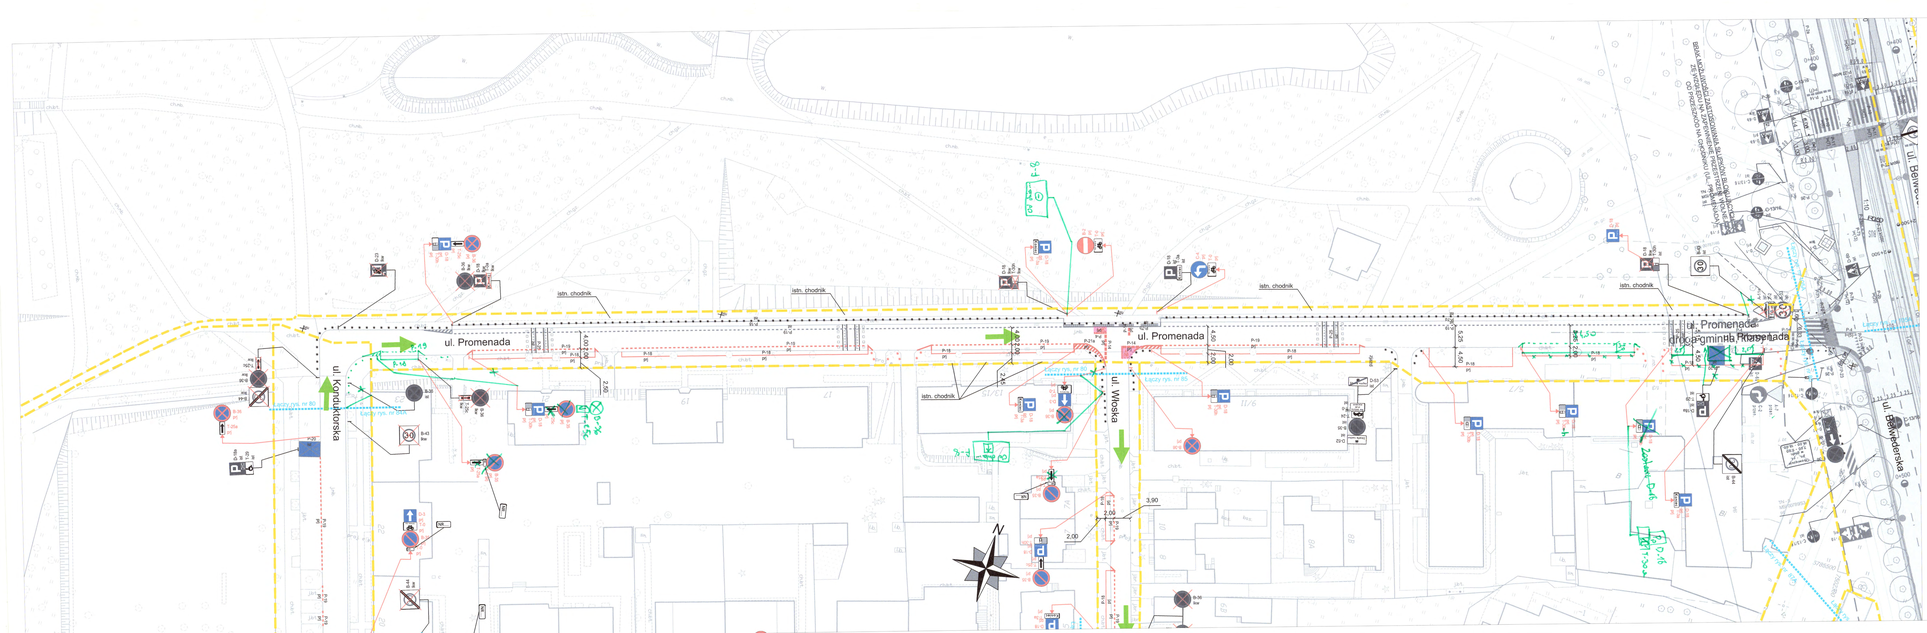
ul. Promenada
ul. Promenada
ul. Promenada
ul. Kondukторska
ul. Włoska
ul. Belwederska
istn. chodnik
istn. chodnik
istn. chodnik