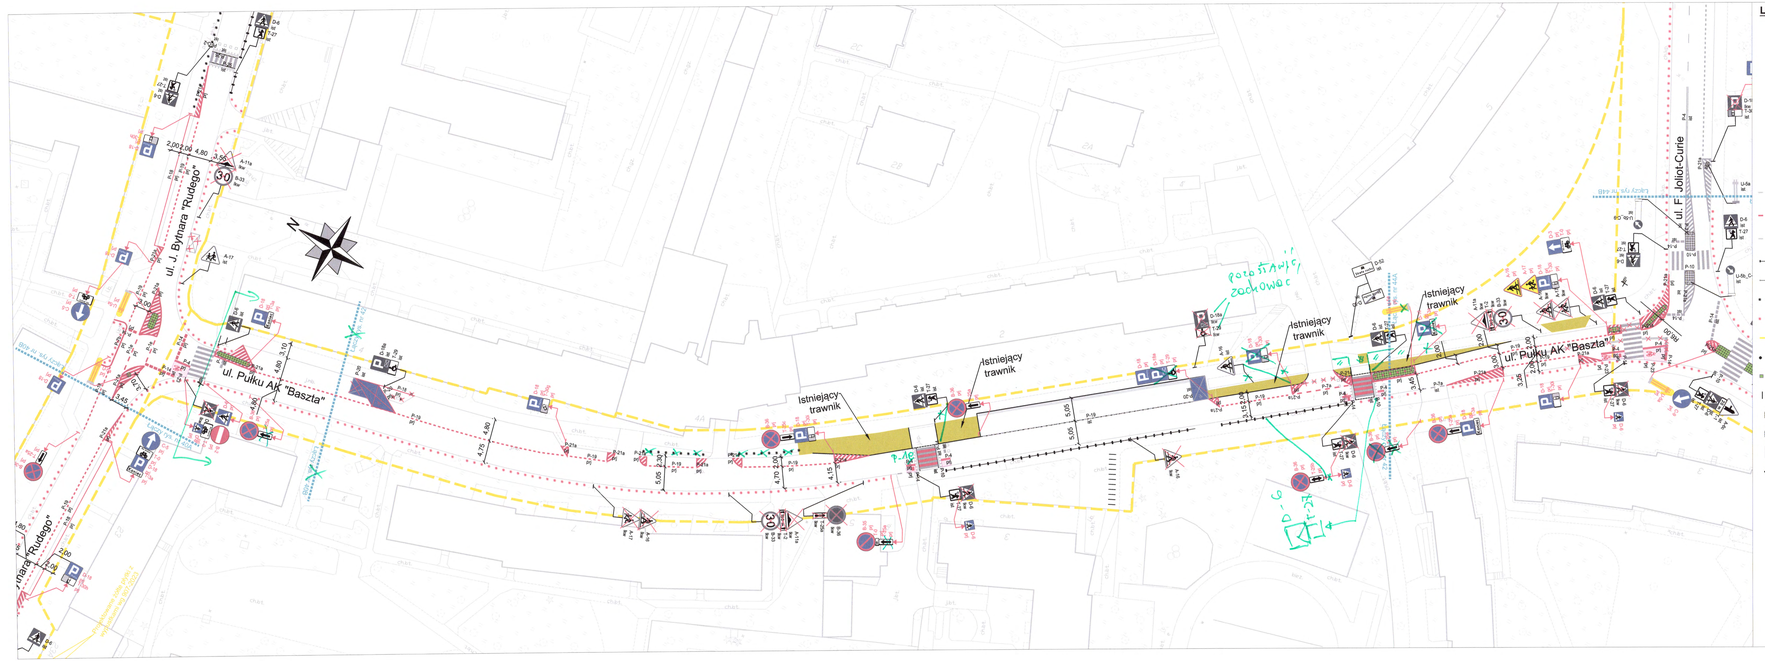
ul. J. Bytnara "Rudego"
ul. Pułku AK "Baszta"
ul. F. Joliot-Curie
Istniejący trawnik
Istniejący trawnik
Istniejący trawnik