


PREZYDENT MIASTA STOŁECZNEGO WARSZAWY
 ul. Ślaska 3/5, 00-950 Warszawa
 ZATWIERDZENIE nr ZR-OR.722.4.48.20.21
 z programem sygnalizacji świetlnej
 nr: 5
 data rysunku nr: 5

Z SP. PRZEMYSŁOWA M. ST. WARSZAWY
 ul. Żwirki i Wigury 13, 01-651 Warszawa
 ul. Żwirki i Wigury 13, 01-651 Warszawa
 ul. Żwirki i Wigury 13, 01-651 Warszawa

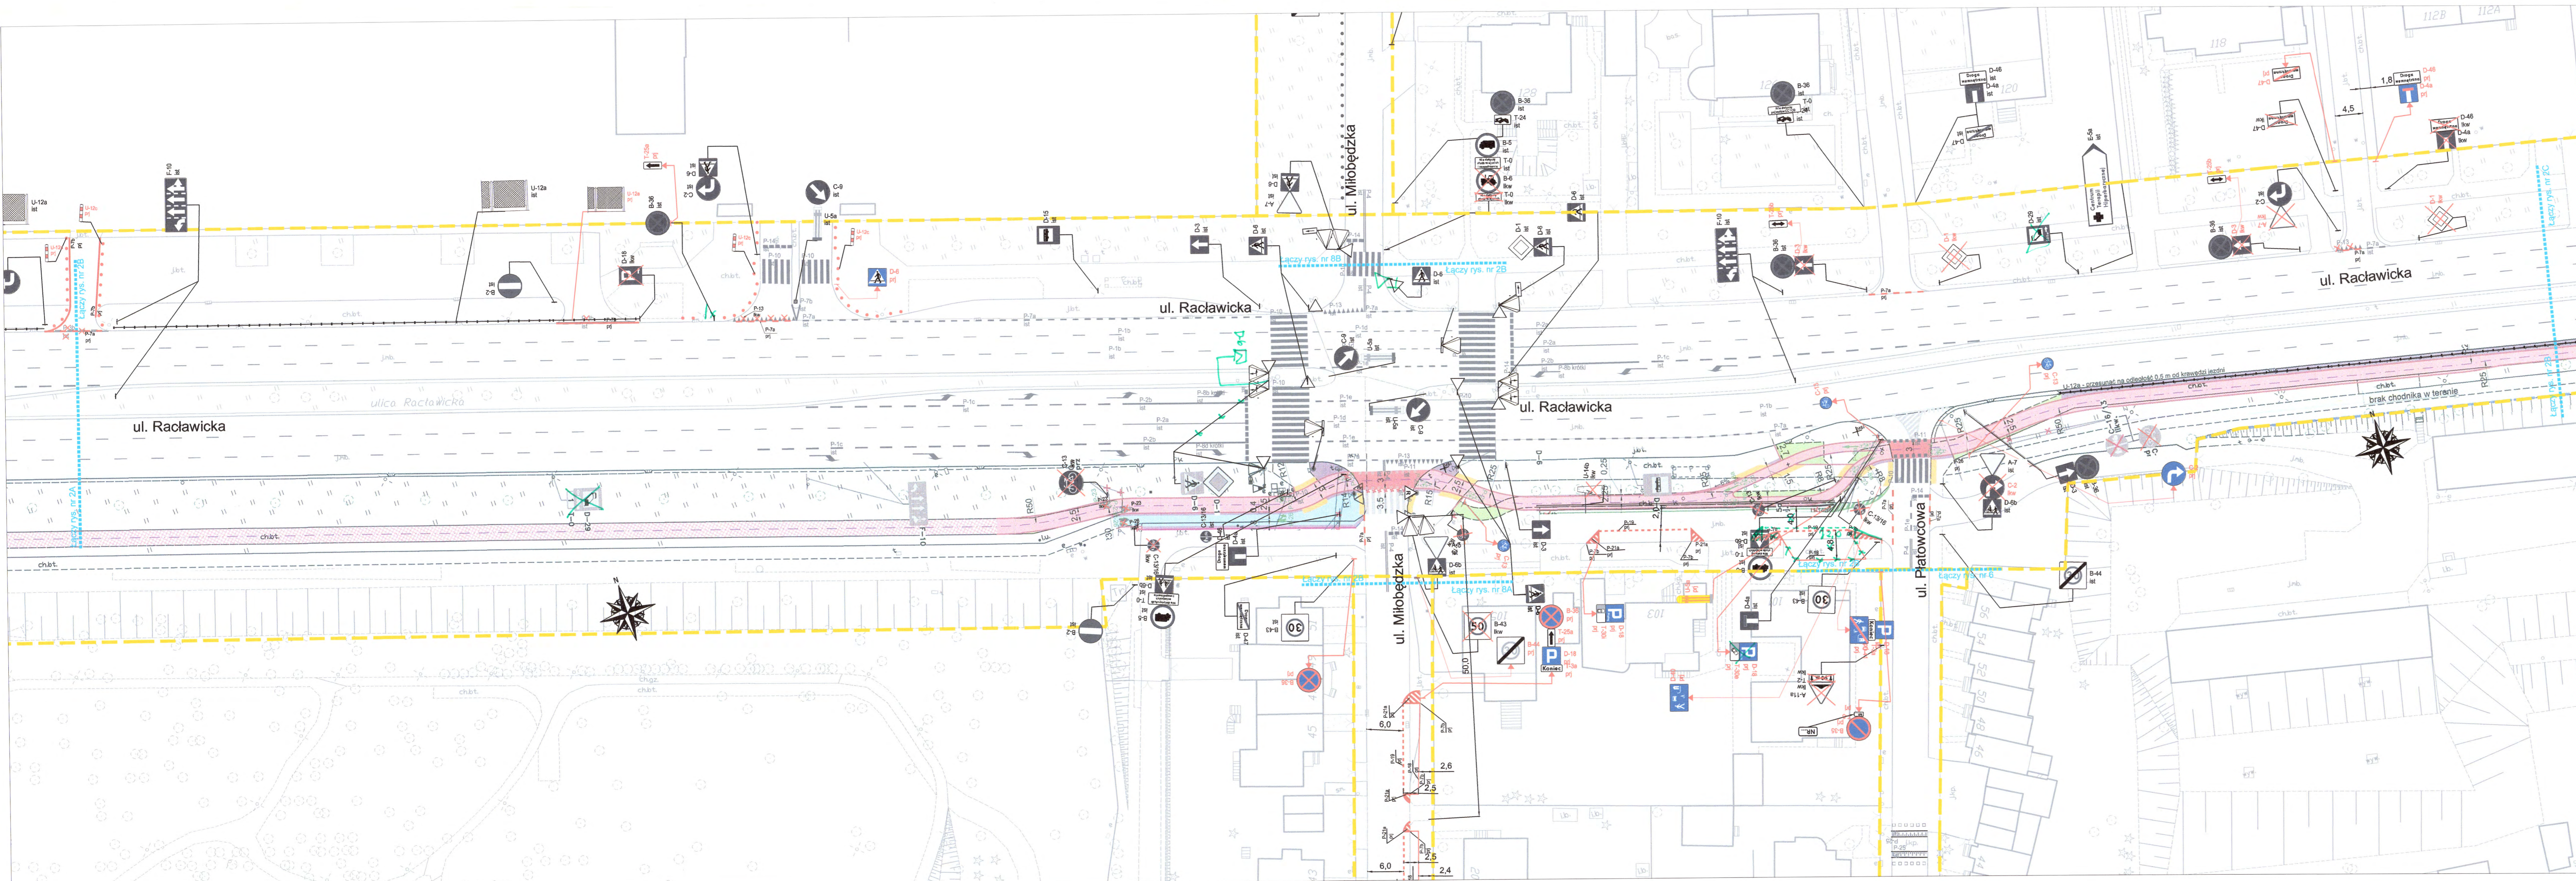

LEGENDA:

- oznakowanie pionowe istniejące
- oznakowanie pionowe projektowane
- oznakowanie pionowe likwidowane
- oznakowanie pionowe do przestawienia
- oznakowanie poziome istniejące
- oznakowanie poziome projektowane
- oznakowanie poziome do likwidacji
- wygradzenia U-12a istniejące
- wygradzenia U-12b istniejące
- słupki U-12c istniejące
- słupki U-12c projektowane
- żółta linia przystankowa (malowanie)
- "Baby" istniejące
- donice istniejące
- stojaki rowerowe istniejące
- azyle prefabrykowane istniejące
- azyle prefabrykowane projektowane
- wyspowa progi zwalniające istniejące
- projektowane separatory U-25

- granica pasa drogowego
- łączy rysunek
- projektowana zielen
- istniejąca droga jednokierunkowa
- projektowana droga jednokierunkowa
- istniejący krawężnik wysoki
- istniejący krawężnik obniżony
- projektowany krawężnik wysoki
- Należy obniżyć krawężniki przy zastrzeżonych miejscach dla osób niepełnosprawnych.
- Granica zatwierdzenia

Investycja:	Kompleksowe opracowanie zmian w organizacji ruchu, w tym uporządkowania postoi, niezbędnych dla wprowadzenia i funkcjonowania Strefy Płatnego Parkowania Niestrzeżonego, na południowym obszarze dzielnicy Mokotów m.st. Warszawy	
Investor:	MIASTO STOŁECZNE WARSZAWA	
Obszar:	NR RYS.: 2B	SKALA: 1:500
	Dzielnica Mokotów m.st. Warszawy	
Nazwa opracowania:	Projekt stałej organizacji ruchu - ETAP IV -	
Odcinek:	Do Fortu - Płatowcowa	
Obiekt:	ul. Raclawicka	
Projektował:	mgr inż. Tomasz Pracki	
Projektował:	mgr inż. Paweł Buda	
Projektował:	mgr inż. Tomasz Kosiński	
Projektował:	inż. Paweł Tkacz	
Projektował:	mgr inż. Przemysław Wiącek	
Projektował:	inż. Dariusz Tworek	