


PREZYDENT MIASTA STOŁECZNEGO WARSZAWY
 pl. Bankowy 3/5, 00-950 Warszawa
 ZATWIERDZENIE nr ZR-OR/2217/49/20 z
 z programem sygnalizacji świetlnej
 nr. ...
 Strona/rysunek nr. .../6

ZARZĄDNIK MIASTA WARSZAWY
 ul. Chałubińskiego 1
 00-900 Warszawa

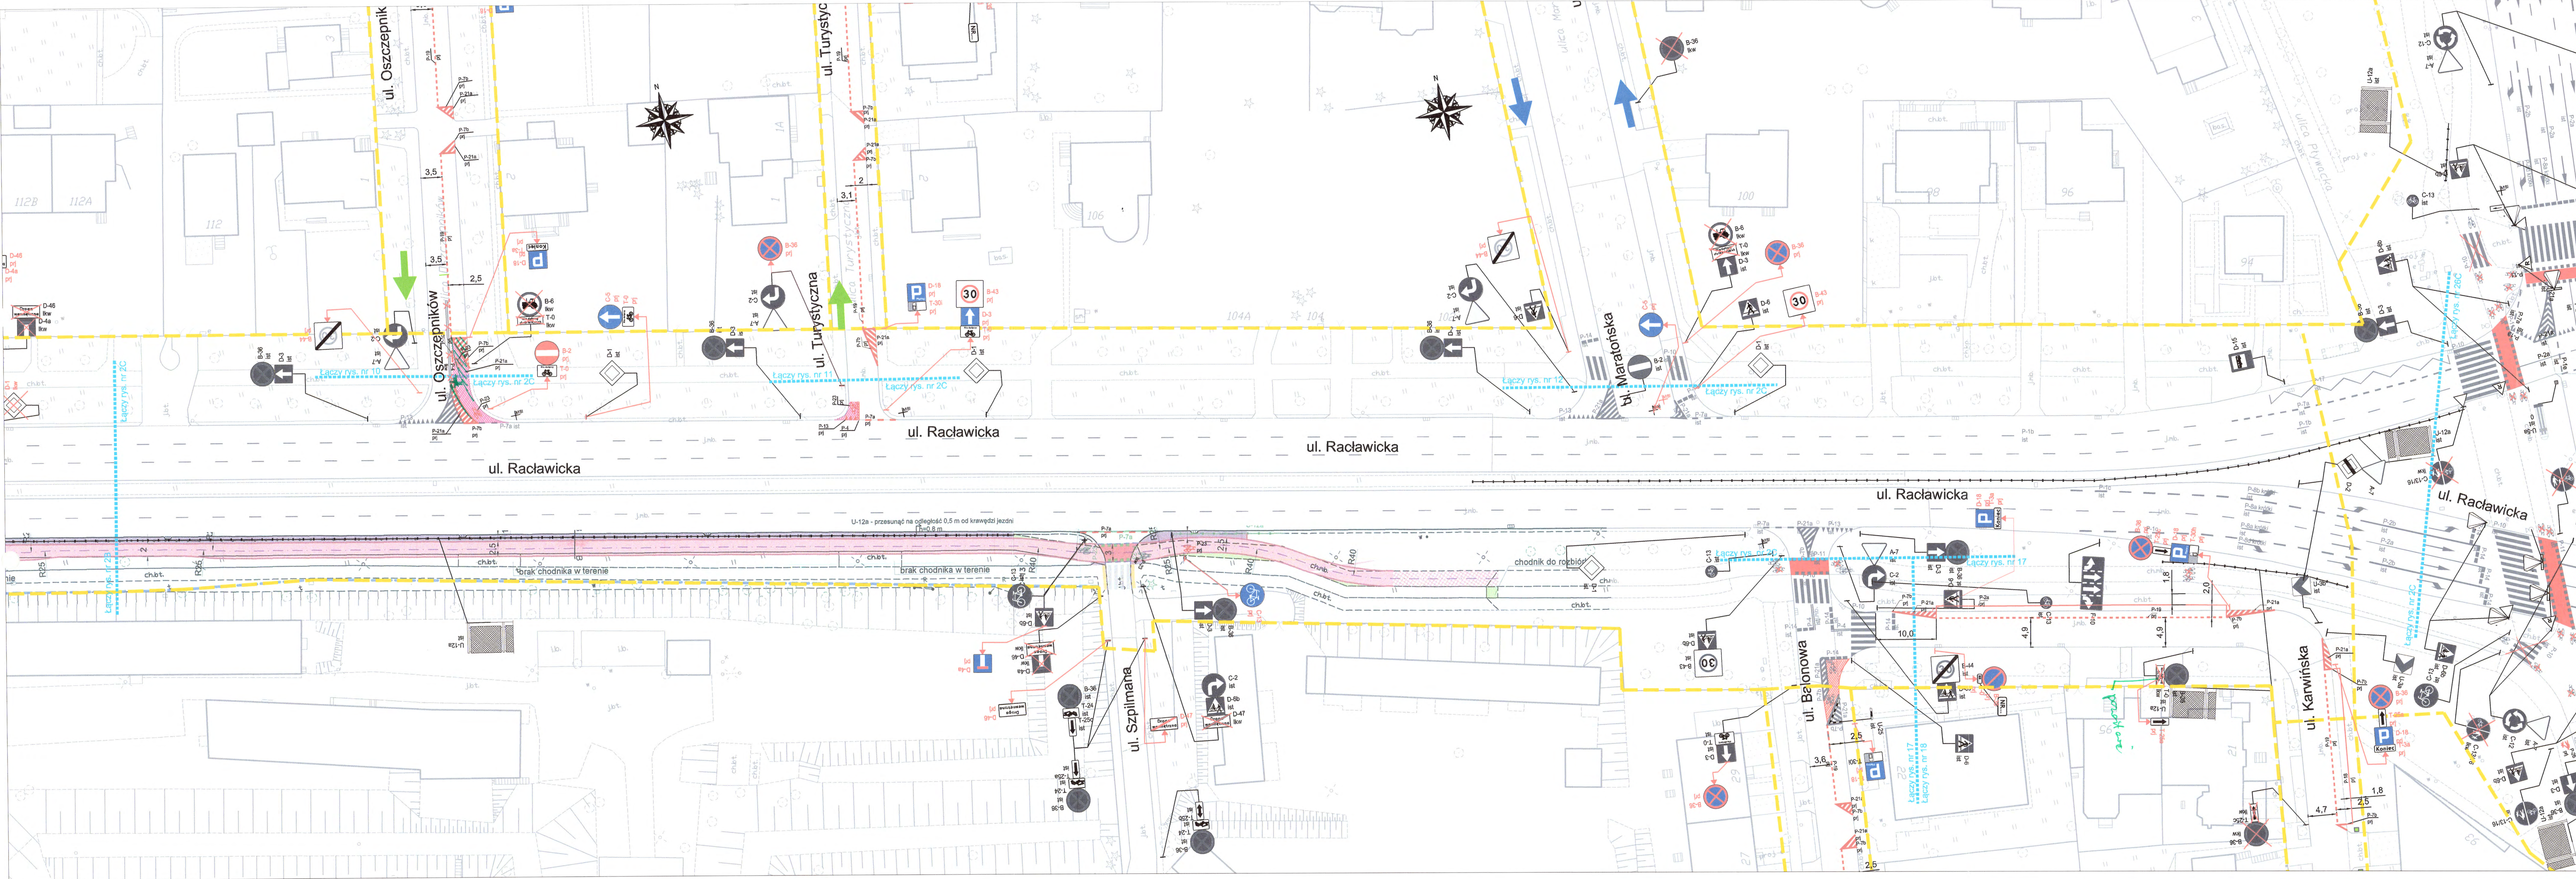

- LEGENDA:**
- oznakowanie pionowe istniejące
 - oznakowanie pionowe projektowane
 - oznakowanie pionowe likwidowane
 - oznakowanie pionowe do przestawienia
 - oznakowanie poziome istniejące
 - oznakowanie poziome projektowane
 - oznakowanie poziome do likwidacji
 - wygradzenia U-12a istniejące
 - wygradzenia U-12b istniejące
 - słupki U-12c istniejące
 - słupki U-12c projektowane
 - żółta linia przystankowa (malowanie)
 - "Baby" istniejące
 - donice istniejące
 - stojaki rowerowe istniejące
 - azyle prefabrykowane istniejące
 - azyle prefabrykowane projektowane
 - wyspowa progi zwalniające istniejące
 - projektowane separatory U-25

- granica pasa drogowego
- łączy rysunek
- projektowana zielen
- istniejąca droga jednokierunkowa
- projektowana droga jednokierunkowa
- istniejący krawężnik wysoki
- istniejący krawężnik obniżony
- projektowany krawężnik wysoki
- Należy obniżyć krawężniki przy zastrzeżonych miejscach dla osób niepełnosprawnych.
- Granica zatwierdzenia

Investycja:	Kompleksowe opracowanie zmian w organizacji ruchu, w tym uporządkowania postoi, niezbędnych dla wprowadzenia i funkcjonowania Strefy Płatnego Parkowania Nierozstrzeżonego, na południowym obszarze dzielnicy Mokotów m.st. Warszawy	
Investor:	MIASTO STOŁECZNE WARSZAWA	
NR RYS.:	2C	SKALA:
		1:500
Obszar:	Dzielnica Mokotów m.st. Warszawy	
Nazwa opracowania:	Projekt stałej organizacji ruchu - ETAP IV -	
Odcinek:	Płatowcowa - Wołoska	
Obiekt:	ul. Raclawicka	
Projektował:	mgr inż. Tomasz Pracki	
Projektował:	mgr inż. Paweł Buda	
Projektował:	mgr inż. Tomasz Kosiński	
Projektował:	inż. Paweł Tkacz	
Projektował:	mgr inż. Przemysław Wiącek	
Projektował:	inż. Dariusz Tworek	