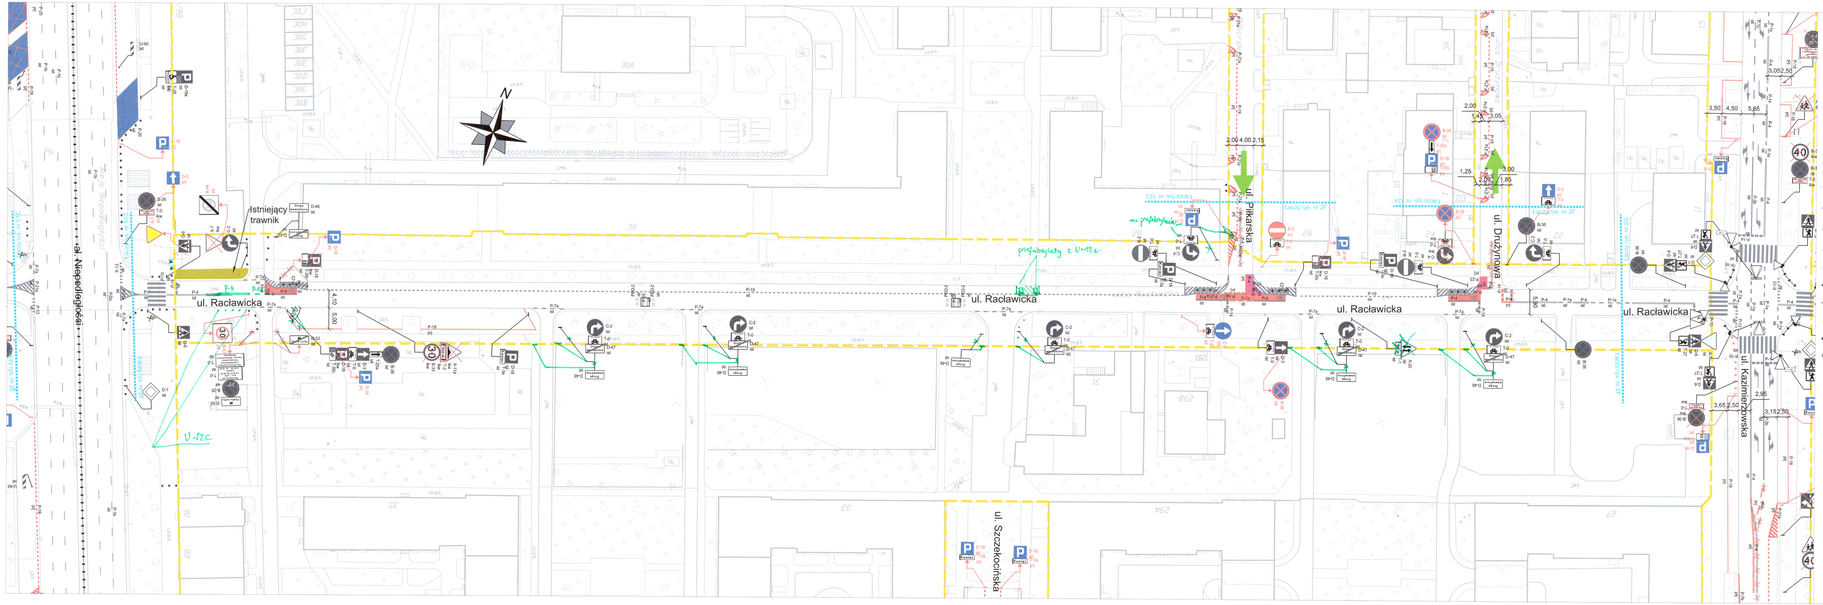
ul. Niepodległości
ul. Racławicka
ul. Racławicka
ul. Racławicka
ul. Racławicka
ul. Szczęśliwicka
ul. Kazimierzowska
istniejący trawnik
przystanek
przystanek
przystanek