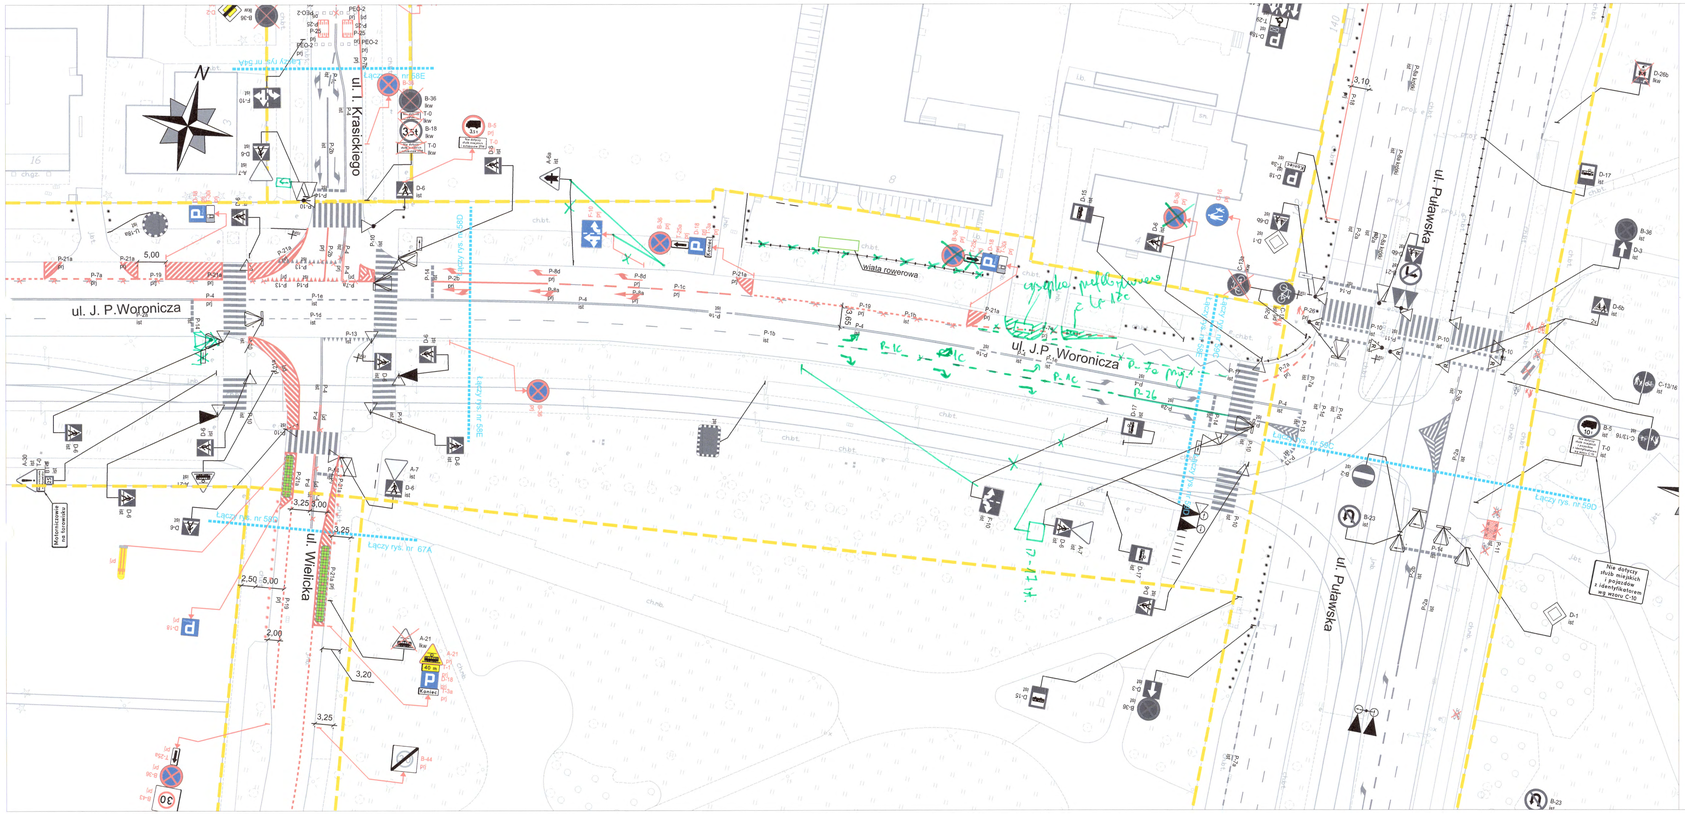
ul. J. P.Woronicza
ul. J.P. Woronicza
ul. I. Krasickiego
ul. Wielicka
ul. Puławska
ul. Puławska
Łączy rys. nr 58E
Łączy rys. nr 58D
Łączy rys. nr 58C
Łączy rys. nr 57A
Łączy rys. nr 59A
Łączy rys. nr 59D
Łączy rys. nr 60
Łączy rys. nr 60
Łączy rys. nr 60