


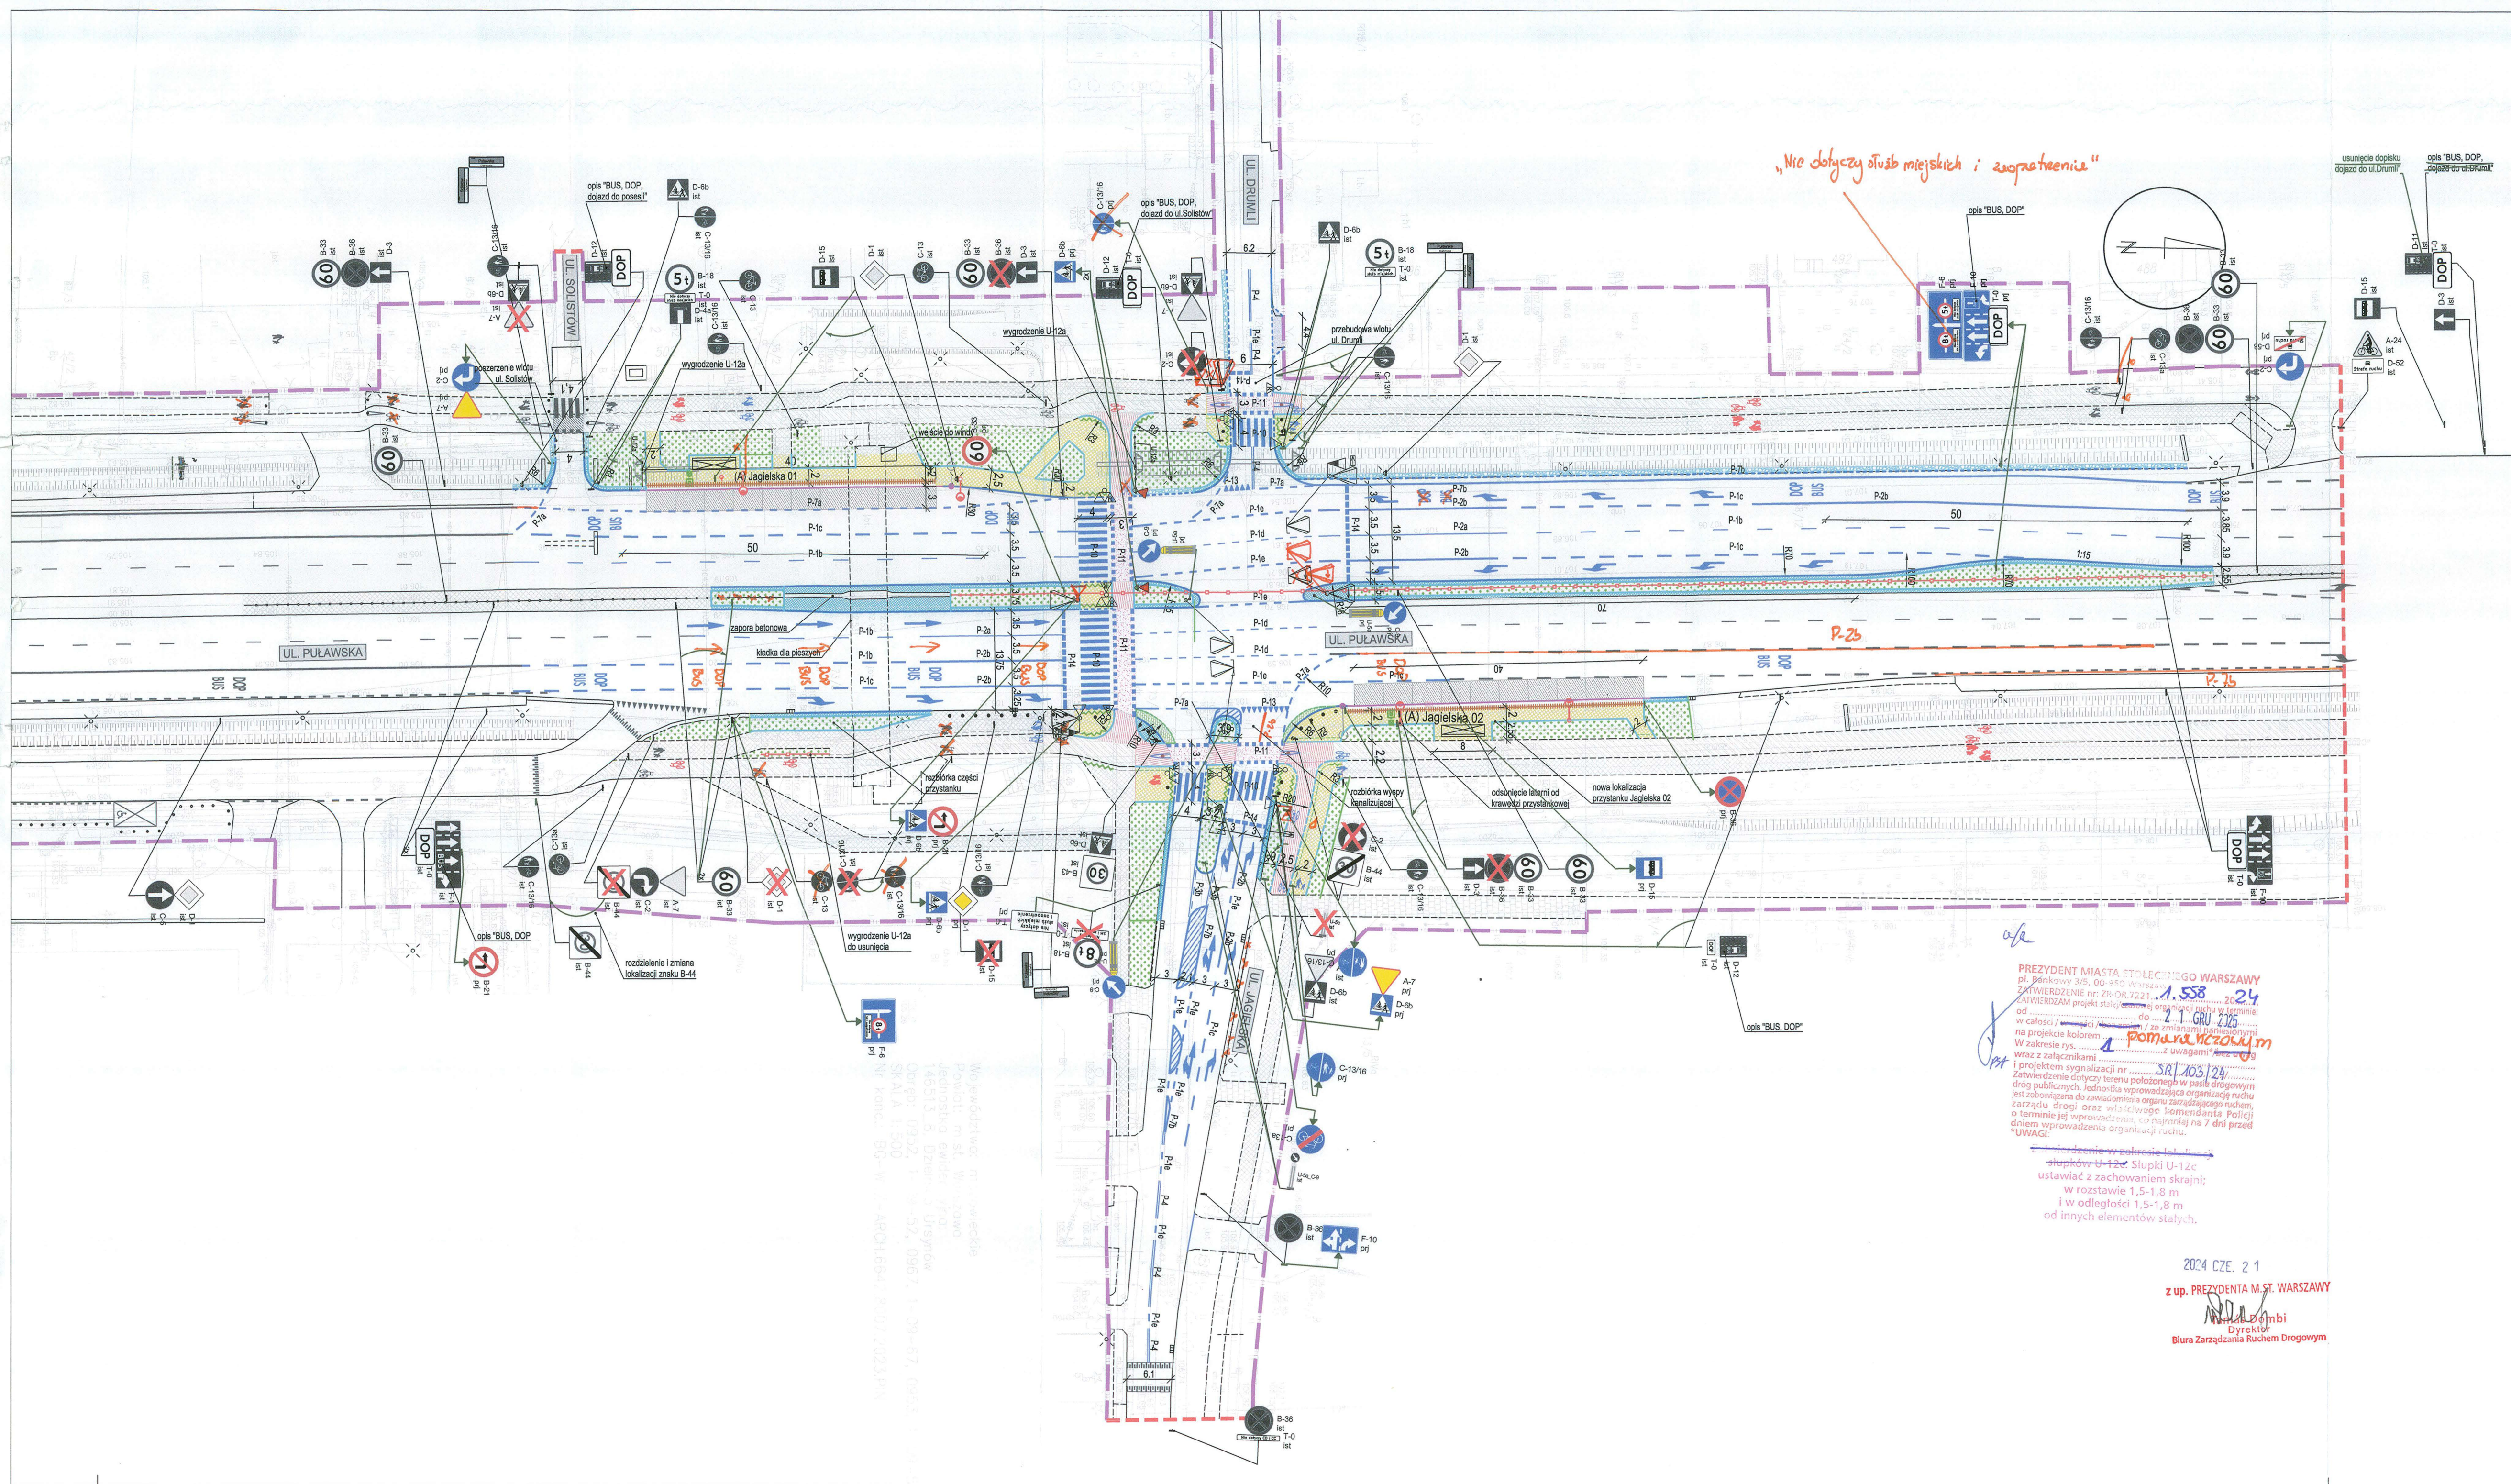

LEGENDA

Obiekty istniejące:

- | | | | |
|---|----------------------------------|---|------------------------------|
|  | - krawężnik betonowy, wyniesiony |  | - oznakowanie poziome |
|  | - obrzeże betonowe |  | - latarnia |
|  | - chodnik |  | - linie rozgraniczające ulic |
|  | - ścieżka rowerowa |  | - słupki U-12c |
| | |  | - wygrozdzenie typu U-12a |

Obiekty projektowane

-  D-6 prj - oznakowanie pionowe
-  D-15 list - oznakowanie pionowe do usunięcia
-  P-18 list - oznakowanie pionowe

Treść na tablicy T-0 "DOP"

DOP - dopuszczone
MTON, TAXI
MOTOCYKLE
KARETKI
POLICJA
STRAŻ MIEJSKA

- | | | | |
|--|--|--|--|
| | - jezdnia z betonu asfaltowego (pełna konstrukcja) | | |
| | - chodnik z płyt betonowych | | |
| | - ścieżka rowerowa z betonu asfaltowego | | |
| | - opaska / wyspa dzieląca z kostki betonowej | | |
| | - zjazd z kostki betonowej | | |
| | - zatoka z betonu cementowego | | - wygrożdzenie typu U-12a do usunięcia |
| | - powierzchnia przejezdna z kostki granitowej | | |
| | - trawnik | | - słupki U-12c do usunięcia |
| | - krawężnik betonowy 20x30 | | - oznakowanie poziome do usunięcia |
| | - krawężnik betonowy 20x30 wtopiony | | |
| | - obrzeże betonowe 8x30 | | |
| | - krawężnik przystankowy | | |
| | - pas separacyjny 30cm kostki kamiennej | | |
| | - pas ostrzegawczy z płyt z wypustkami | | |
| | - krawęż przystankowa | | - wygrożdzenie typu U-12a |
| | - sygnalizator | | - wygrożdzenie typu ZOM |
| | - latarnia oświetlenia | | |
| | - oznakowanie poziome | | - słupki U-12c |

Inwestycja:

**Budowa sygnalizacji świetlnej na skrzyżowaniu ulic
Puławska - Jagielska
Dz. Ursynów m.st. Warszawy**

Pracownia projektowa		Inwestor	
 AZET Sp. z o.o. 04-649 Warszawa, ul. Błękitna 42A tel./fax. 22 653 32 16		 Zarząd Dróg Miejskich 00-801 Warszawa, ul. Chmielna 120	
PROJEKTANT	Nr. upr.	Faza projektu	
mgr inż. Krzysztof Opasiński	MAZ/0351 P000/07	PROJEKT BUDOWLANY	
OPRACOWAŁ		Branda	
mgr inż. Marcin Modej		DROGI	
SPRAWDZAJĄCY		Tytuł rysunku	
mgr inż. Marcin Modej	MAZ/0022 P00/23	STAŁA ORGANIZACJA RUCHU	
Uwagi:		Numer rysunku	
		JAG - PB - D - 01	
		PROJEKT Faza SKANOWA Nr rys. RYS	
Nr rewizji	Opis rewizji		
Skala 1:500	Data 07.V.2024	Rysował M.M.	Str