


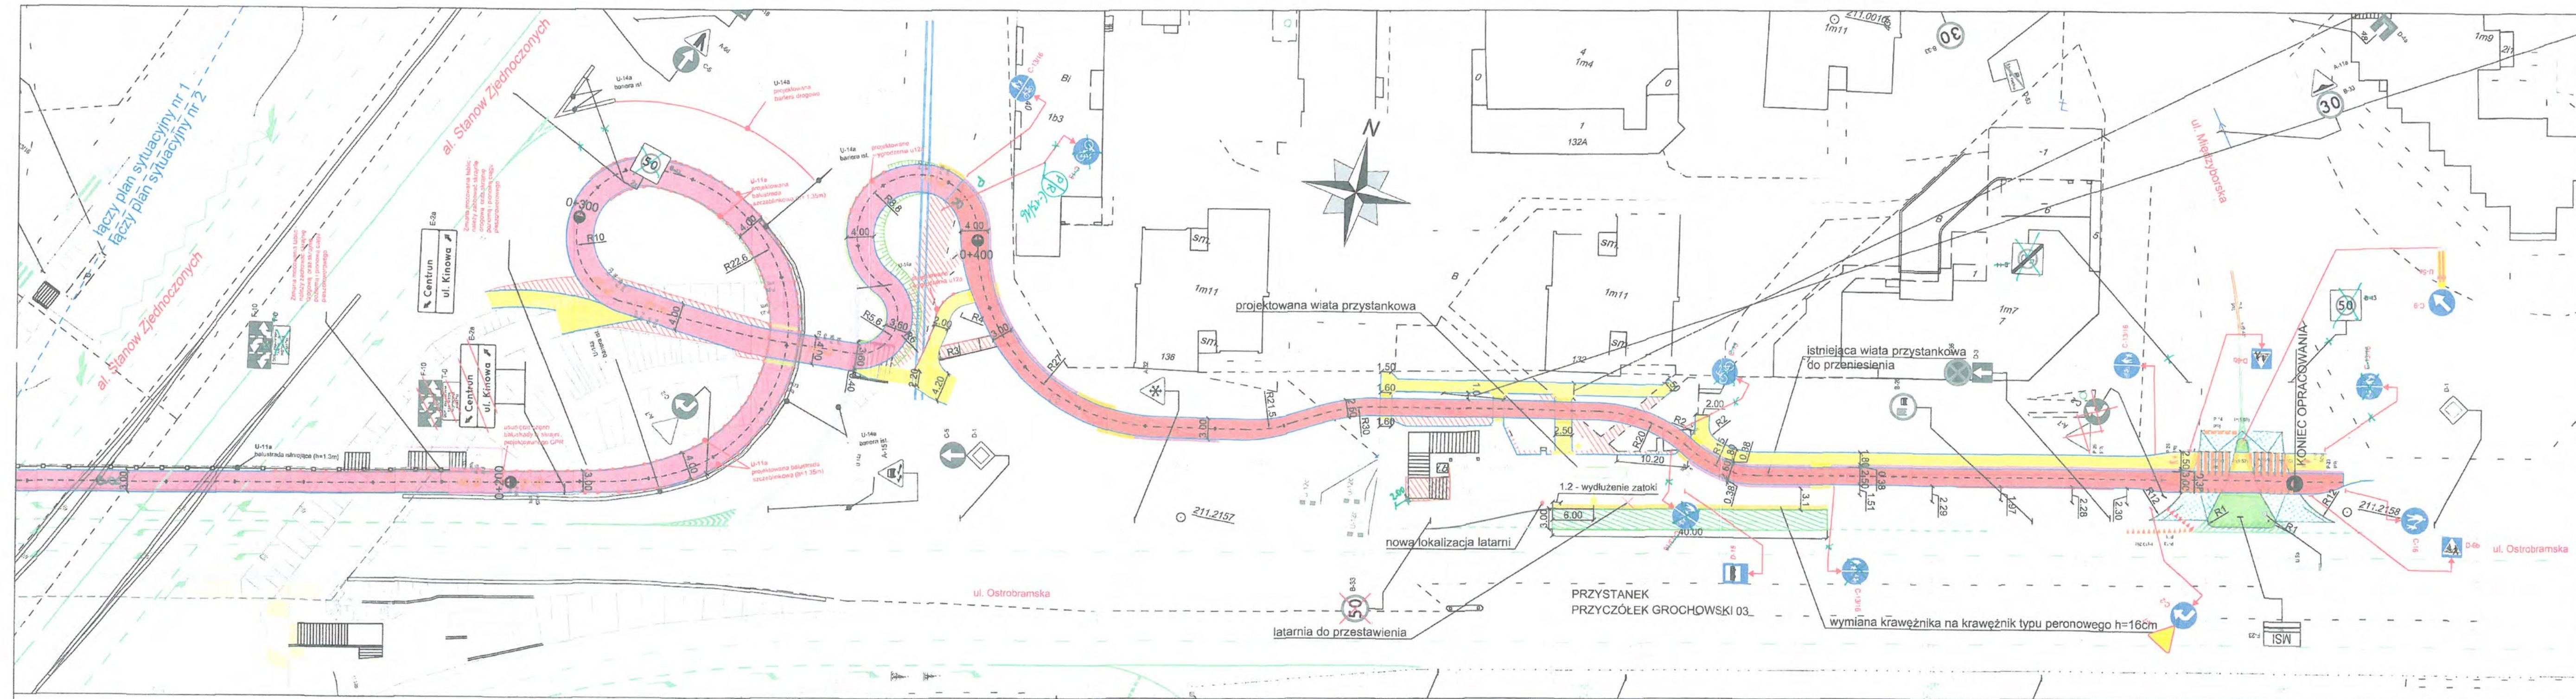

LEGENDA	
	PROJ. OZNAKOWANIE POZIOME
	IST. OZNAKOWANIE POZIOME
	IST. OZNAKOWANIE PIONOWE DO USUNIĘCIA
	IST. OZNAKOWANIE PIONOWE
	PROJ. OZNAKOWANIE PIONOWE

PREZYDENT MIASTA STOLECZNEGO WARSZAWY
pl. Jańkowy 3/5, 00-950 Warszawa
ZATWIERDZENIE nr ZR-OR.7221.11032024
z programem sygnalizacji świetlnej
nr:
strona/rysunek nr: 2

GOSPODARKA ZIELENIA

A. Zieleni do pozostawienia

- drzewa i krzewy nie kolidujące z proj. zagospodarowaniem terenu, w zróżnicowanym stanie zdrowotnym

B. Zieleni do przesadzenia

- do przesadzenia: drzewa młode w stanie dobrym i średnim, kolidujące z PZT

C. Zieleni do usunięcia

- drzewa i krzewy kolidujące z PZT, w dobrym i średnim stanie zdrowotnym nie nadające się do przesadzenia
- drzewa i krzewy kolidujące z PZT, ponadto w złym stanie zdrowotnym
- drzewa zagrożące złamaniem lub wywrótem

LEGENDA:

granica pasa drogowego
granica działek
numery działek

Elementy istniejące:

- ciąg pieszcy na terenie
- droga rowerowa na terenie
- ciąg pieszcy na wiadukcie
- ciąg pieszcy na obiektach
- wiatła przystankowa

Elementy projektowane:

- chodnik
- ścieżka rowerowa
- ścieżka pieszo-rowerowa
- wymiarowane skrzyżowanie nawierzchni z kostki
- obrzeże
- obrzeże fundamentowane punktowo
- bufor z kostki kamiennej (szer. 30cm)
- mur oporowy

nowierzechno dyktowana zatoki autobusowej
wiatła przystankowa - nowa lokalizacja
linia przystankowa - znak P17 - zakres zatoki
krawężnik peronowy (+16cm)
pas ostrzegawczy - płytki żółte z wypustkami
pasy prowadzące białe z płyt o naw. ryflowanej
pole oczekiwania dla niedowidzących - 1,5x1,5m
nowa lokalizacja słupa oświetlenia
wiatła przystankowa do rozbiórki
elementy chodnika do rozbiórki



PONDUS

CEZARY WITAS

ul. Szara 10, 05-200 Wołomin

DPJ System Dariusz Mościcki

ul. Patriotów 110/313, 04-844 Warszawa

tel. 533 866 366

e-mail: biuro@dpjsystem.pl www.dpjsystem.pl


Zamierzenie budowlane

PRZEBUDOWA DROGI W GRANICACH PASA DROGI
POLEGAJĄCA NA:
BUDOWIE DROGI ROWEROWEJ W DŁUŻ UL. OSTROBRAMSKIEJ
OD UL. KINOWEJ DO UL. MIĘDZYBORSKIEJ W WARSZAWIE

Tytuł rysunku

PROJEKT STAŁEJ ORGANIZACJI RUCHU

Funkcja	Imię i nazwisko	Data opracowania	Podpis	Skala	Nr rysunku
Projektant	Maria Zarzycka	03.2022 r.		1:500	OR 2
Projektant	mgr inż. Dariusz Mościcki				

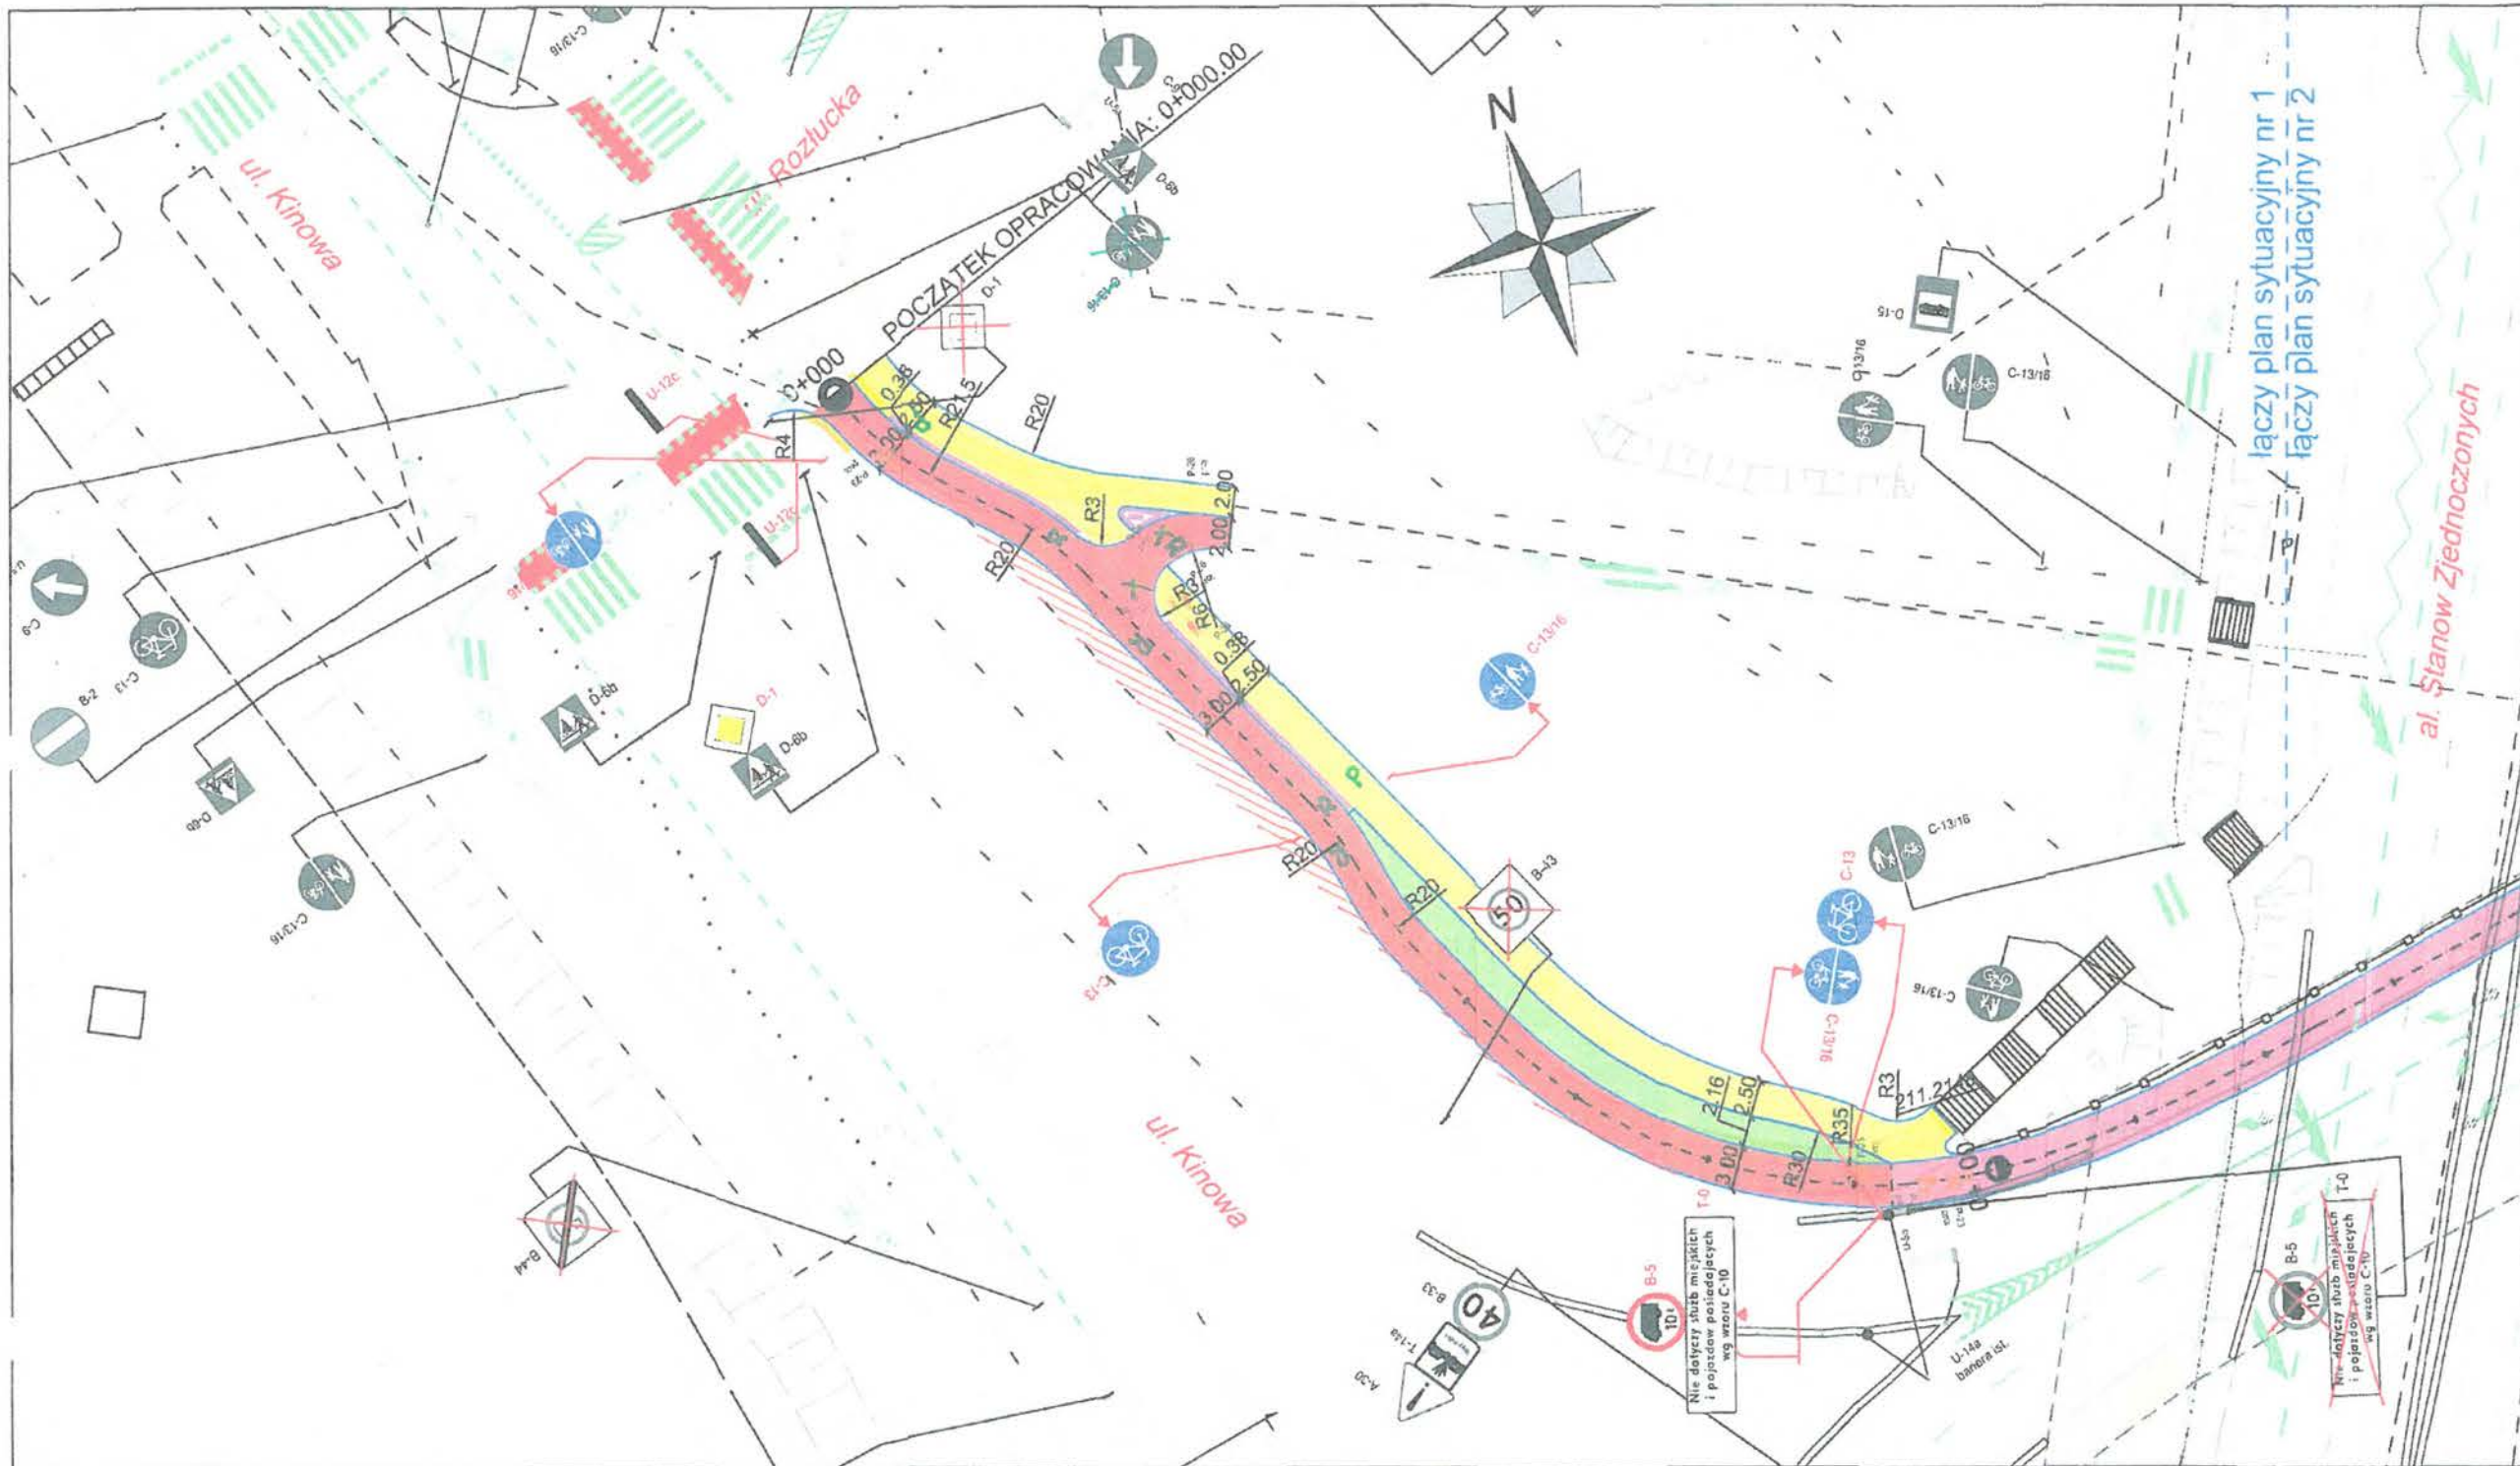

LEGENDA

	PROJ. OZNAKOWANIE POZIOME
	IST. OZNAKOWANIE POZIOME
	IST. OZNAKOWANIE PIONOWE DO USUNIĘCIA
	IST. OZNAKOWANIE PIONOWE
	PROJ. OZNAKOWANIE PIONOWE

PREZYDENT MIASTA STOLECZNEGO WARSZAWY
pl. Bankowy 3/5, 00-950 Warszawa
ZATWIERDZENIE nr: ZR-OR.7221.1138.2024
ZATWIERDZAM projekt stałej organizacji ruchu w terminie
od 13.09.2024 do 13.05.2026
w całości / w części / bez zmian / ze zmianami naniesionymi
na projekcie kolorem
W zakresie rys. 1-2 z uwagami / bez uwag
wraz z załącznikami
i projektem sygnalizacji nr.
Zatwierdzenie r. / ryczy terenu położonego w pasie drogowym
drog publicznych, jednostki wprowadzającej organizację ruchu
jest zobowiązana do zawiadomienia organu zarządzającego ruchem,
zarządu drogi oraz właściwego komendanta Policji
o terminie jej wprowadzenia, co najmniej na 7 dni przed
dniem wprowadzenia organizacji ruchu.
UWAGI:

Zatwierdzenie w zakresie lokalizacji
słupków U-12c. Słupki U-12c
ustawiać z zachowaniem skrajni;
w rozstawie 1,5-1,8 m
i w odległości 1,5-1,8 m
od innych elementów stałych.

PREZYDENT MIASTA STOLECZNEGO WARSZAWY
pl. Bankowy 3/5, 00-950 Warszawa
ZATWIERDZENIE nr: ZR-OR.7221.1138.2024
z programem sygnalizacji świetlnej
nr.
Szanowny panie...

PREZYDENTA M. ST. WARSZAWY

Tomasz Dąbka
Starszy Inżynier
Zarządzenia Ruchem Drogowym

PONDUS

PONDUS
CEZARY WITAS
ul. Szara 10, 05-200 Wołomin

DPJ System Dariusz Mościcki

ul. Patriotów 110/313, 04-844 Warszawa
tel. 533 886 369
e-mail: biuro@dpjsystem.pl www.dpjsystem.pl

Zamierzenie budowlane

PRZEBUDOWA DROGI W GRANICACH PASA DROGI
POLEGAJĄCA NA
BUDOWIE DROGI ROWEROWEJ W DŁUŻ UL. OSTROBRAMSKIEJ
OD UL. KINOWEJ DO UL. MIĘDZYBORSKIEJ W WARSZAWIE

Tytuł rysunku

PROJEKT STAŁEJ ORGANIZACJI RUCHU

Funkcja	Imię i nazwisko	Data opracowania	Podpis	Skala	Nr rysunku
Projektant	Maria Zarzycka	03.2022 r.		1:500	OR 1
Projektant	mgr inż. Dariusz Mościcki				

LEGENDA:

GOSPODARKA ZIELENIĄ

A. Zieleń do pozostawienia

drzewa i krzewy nie kolidujące
z proj. zagospodarowaniem terenu,
w zróżnicowanym stanie zdrowotnym

B. Zieleń do przesadzenia

— do przesadzenia: drzewa młode
w stanie dobrym i średnim,
kolidujące z PZT

C. Zieleń do usunięcia

drzewa i krzewy kolidujące z PZT,
w dobrym i średnim stanie zdrowotnym
nie nadające się do przesadzenia
drzewa i krzewy kolidujące z PZT,
ponadto w złym stanie zdrowotnym
drzewa zagrażające złamaniem
lub wywrótem

granica pasa drogowego
granice działek
numery działek

Elementy istniejące:

ciąg pieszy na terenie
droga rowerowa na terenie
ciąg pieszy na wiadukcie
ciąg pieszy na obiektach
wiała przystankowa

Elementy projektowane:

chodnik
ścieżka rowerowa
ścieżka pieszo-rowerowa
wyniesione skrzyżowanie nawierzchnia z kostki
obrzeże
obrzeże fundamentowane punktowo
butor z kostki kamiennej (szer. 30cm)
mur oporowy

nawierzchnia dyblowana zatoki autobusowej

wiała przystankowa – nowa lokalizacja

linia przystankowa – znak P17 – zakres zatoki

krawężnik peronowy (+16cm)

pas ostrzegawczy – płytki żółte z wypustkami

pas prowadzący białe z płyt o now. ryflowanej

pole oczekiwania dla niedowidzących – 1,5x1,5m

nowa lokalizacja słupa oświetlenia

wiała przystankowa do rozbiórki

elementy chodnika do rozbiórki