



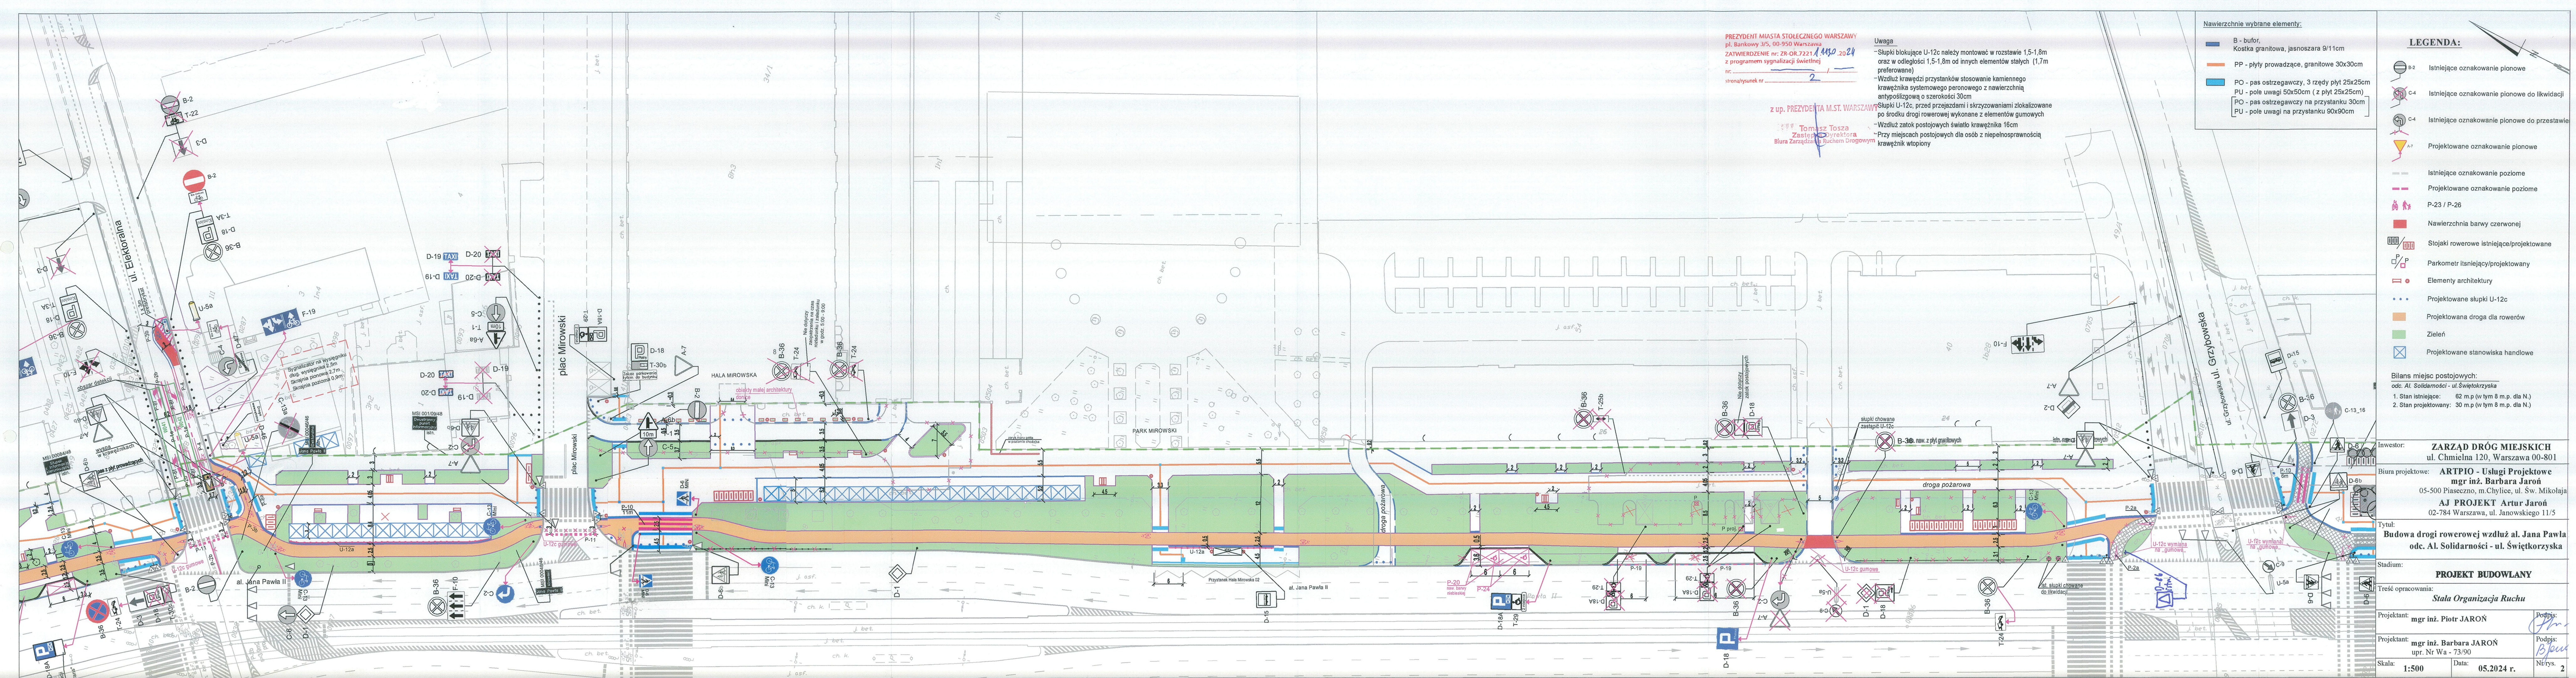

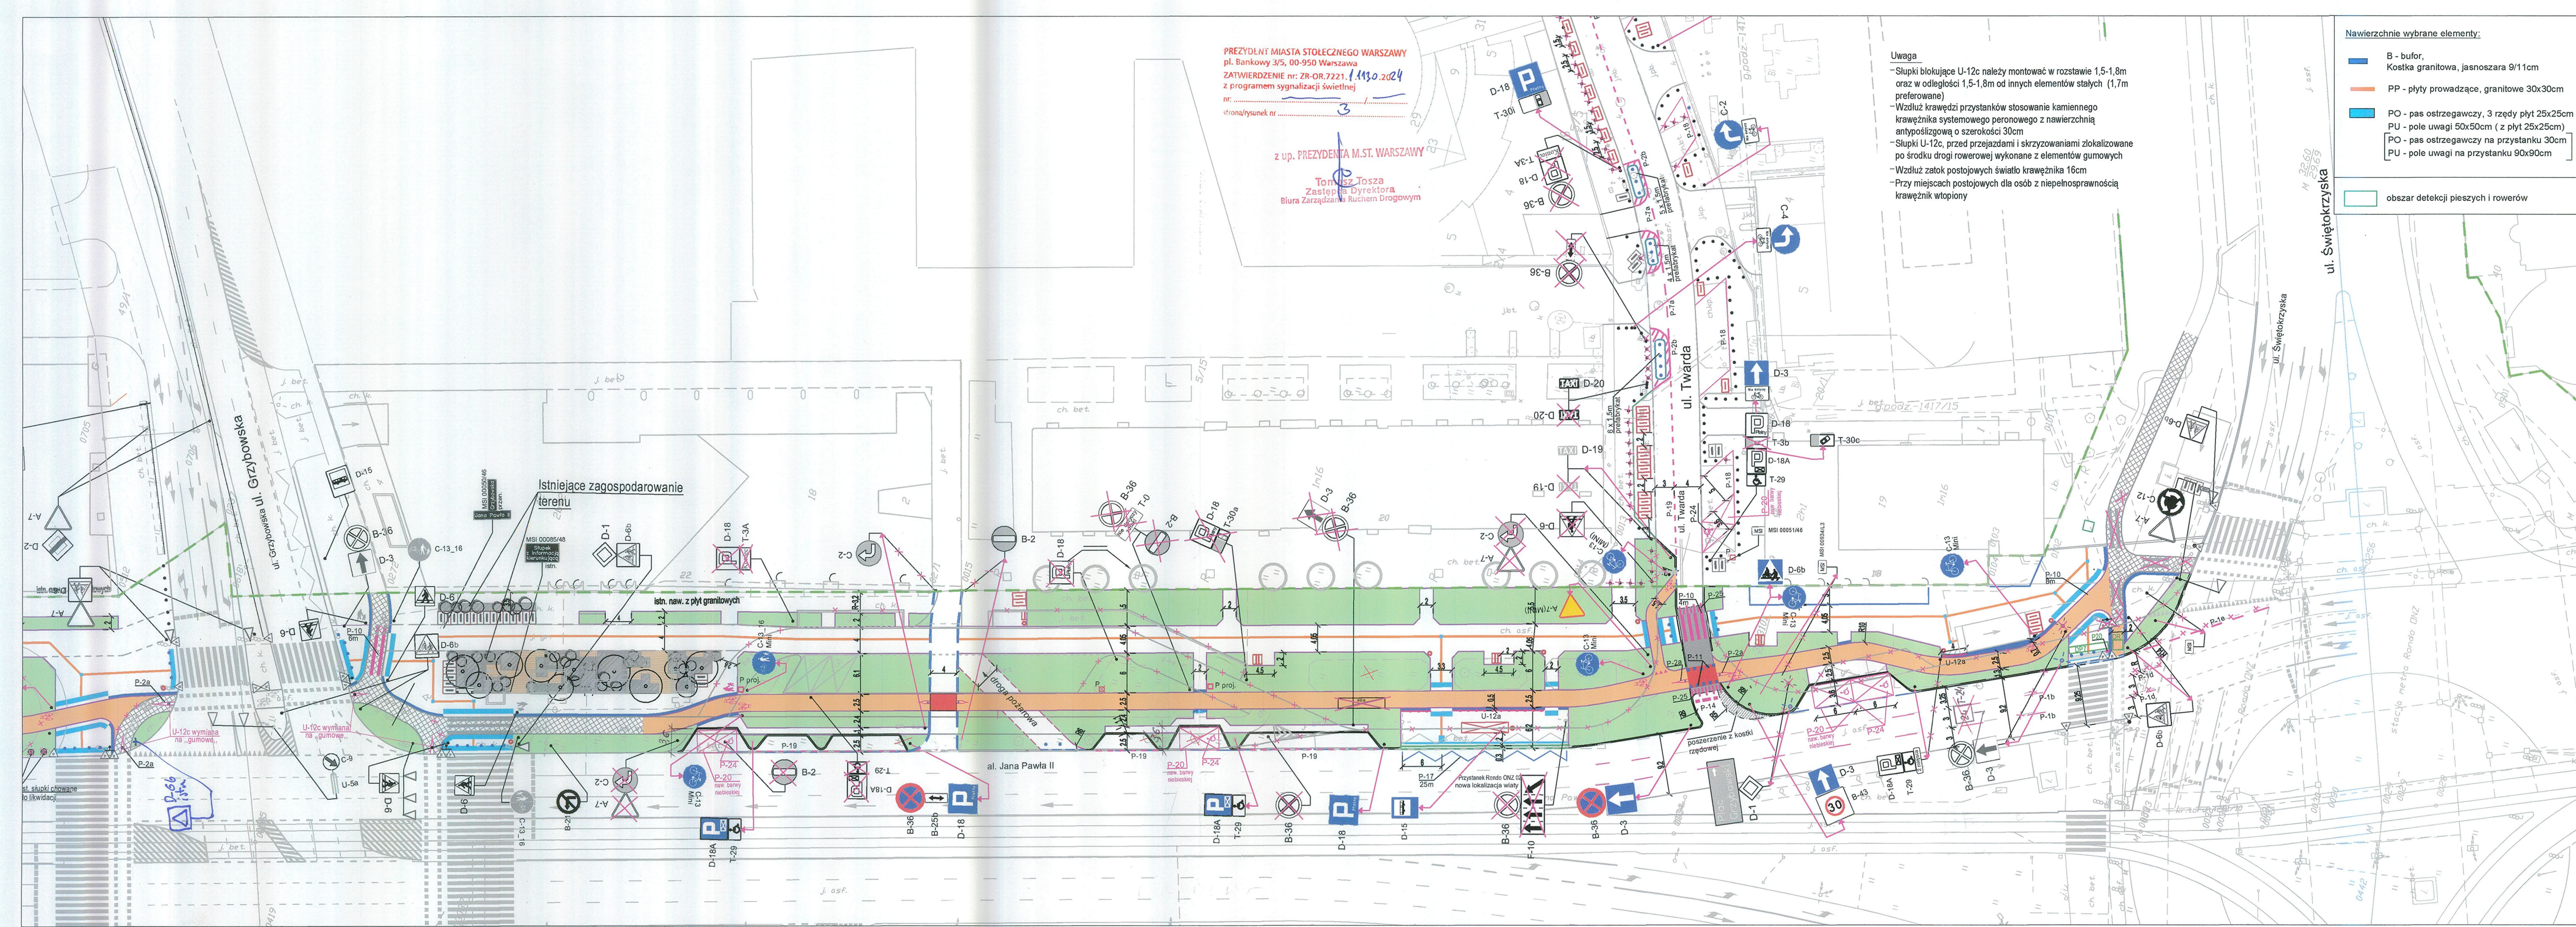

PREZYDENT MIASTA STOŁECZNEGO WARSZAWY
pl. Bankowy 3/5, 00-950 Warszawa
ZATWIERDZENIE nr: ZR-OR.7221.1.1130.2024
z programem sygnalizacji świetlnej
nr:
strona/rysunek nr: 3

z up. PREZYDENTA M.ST. WARSZAWY
Tomasz Tosza
Zastępca Dyrektora
Biura Zarządzania Ruchem Drogowym

Uwaga

- Słupki blokujące U-12c należy montować w rozstawie 1,5-1,8m oraz w odległości 1,5-1,8m od innych elementów stałych (1,7m preferowane)
- Wzdłuż krawędzi przystanków stosowanie kamiennego krawężnika systemowego peronowego z nawierzchnią antypoślizgową o szerokości 30cm
- Słupki U-12c, przed przejazdami i skrzyżowaniami zlokalizowane po środku drogi rowerowej wykonane z elementów gumowych
- Wzdłuż zatok postojowych światło krawężnika 16cm
- Przy miejscach postojowych dla osób z niepełnosprawnością krawężnik wtopiony

Nawierzchnie wybrane elementy:

- B - bufor, Kostka granitowa, jasnoszara 9/11cm
- PP - płyty prowadzące, granitowe 30x30cm
- PO - pas ostrzegawczy, 3 rzędy płyt 25x25cm
- PU - pole uwagi 50x50cm (z płyt 25x25cm)
- PO - pas ostrzegawczy na przystanku 30cm
- PU - pole uwagi na przystanku 90x90cm

obszar detekcji pieszych i rowerów

LEGENDA:

- B-2 Istniejące oznakowanie pionowe
- C-4 Istniejące oznakowanie pionowe do likwidacji
- C-4 Istniejące oznakowanie pionowe do przestawienia
- A-7 Projektowane oznakowanie pionowe
- Istniejące oznakowanie poziome
- Projektowane oznakowanie poziome
- P-23 / P-26
- Nawierzchnia barwy czerwonej
- Stojaki rowerowe istniejące/projektowane
- Parkometr istniejący/projektowany
- Elementy architektury
- Projektowane słupki U-12c
- Projektowana droga dla rowerów
- Zieleń
- Projektowane stanowiska handlowe

Bilans miejsc postojowych:

- odc. Al. Solidarności - ul. Świętokrzyska
1. Stan istniejące: 62 m.p (w tym 8 m.p. dla N.)
 2. Stan projektowany: 30 m.p (w tym 8 m.p. dla N.)

Inwestor: ZARZĄD DRÓG MIEJSKICH
ul. Chmielna 120, Warszawa 00-801

Biura projektowe: ARTPIO - Usługi Projektowe
mgr inż. Barbara Jaroń
05-500 Piaseczno, m. Chylice, ul. Św. Mikołaja 10
AJ PROJEKT Artur Jaroń
02-784 Warszawa, ul. Janowskiego 11/5

Tytuł: Budowa drogi rowerowej wzdłuż al. Jana Pawła II
odc. Al. Solidarności - ul. Świętokrzyska

Stadium: PROJEKT BUDOWLANY

Treść opracowania: Stała Organizacja Ruchu

Projektant: mgr inż. Piotr JARON

Podpis:

Projektant: mgr inż. Barbara JARON
upr. Nr Wa - 73/90

Podpis:

Skala: 1:500

Data: 05.2024 r.

Nrys. 3

PREZYDENT MIASTA STOŁECZNEGO WARSZAWY
pl. Bankowy 3/5, 00-950 Warszawa
ZATWIERDZENIE nr: ZR-OR.7221/1110.2024
z programem sygnalizacji świetlnej
nr:
strona/rysunek nr 4 / 1

z up. PREZYDENTA M.ST. WARSZAWY

Tomasz Tosza
Zastępca Dyrektora
Biura Zarządzania Ruchem
ul. Rogońska 10

4. ISTN. SKUPKI SKŁADANE
WIMIENIĆ NA NONE
KATOWIE DEMONTOWAŁNE
(W GMAZDACH)

Ulica Twarda - rozwiązanie etapowe
do czasu przebudowy ulicy

Nawierzchnie wybrane elementy:

- B - bufor, Kostka granitowa, jasnoszara 9/11cm
- PP - płyty prowadzące, granitowe 30x30cm
- PO - pas ostrzegawczy, 3 rzędy płyt 25x25cm
- PU - pole uwagi 50x50cm (z płyt 25x25cm)
- PO - pas ostrzegawczy na przystanku 30cm
- PU - pole uwagi na przystanku 90x90cm

LEGENDA:

- B-2 Istniejące oznakowanie pionowe
- C-4 Istniejące oznakowanie pionowe do likwidacji
- C-4 Istniejące oznakowanie pionowe do przestawienia
- A-7 Projektowane oznakowanie pionowe
- Istniejące oznakowanie poziome
- Projektowane oznakowanie poziome
- P-23 / P-26
- Nawierzchnia barwy czerwonej
- Stojaki rowerowe istniejące/projektowane
- Parkometr istniejący/projektowany
- Elementy architektury
- Projektowane słupki U-12c
- Projektowana droga dla rowerów
- Zieleń
- Projektowane stanowiska handlowe

Bilans miejsc postojowych:

- Twarda
1. Stan istniejący: 23 m.p (w tym 2 m.p. dla N.)
 2. Stan projektowany: 22 m.p (w tym 2 m.p. dla N.)

Inwestor: ZARZĄD DRÓG MIEJSKICH
ul. Chmielna 120, Warszawa 00-801

Biura projektowe: ARTPIO - Usługi Projektowe
mgr inż. Barbara Jaroń
05-500 Piaseczno, m.Chylice, ul. Św. Mikołaja 10
AJ PROJEKT Artur Jaroń
02-784 Warszawa, ul. Janowskiego 11/5

Tytuł: Budowa drogi rowerowej wzdłuż al. Jana Pawła II
odc. Al. Solidarności - ul. Świętokrzyska

Stadium: PROJEKT BUDOWLANY

Treść opracowania: Stała Organizacja Ruchu

Projektant: mgr inż. Piotr JARON Podpis: [Podpis]

Projektant: mgr inż. Barbara JARON Podpis: [Podpis]
upr. Nr Wa - 73/90

Skala: 1:500 Data: 05.2024 r. Nr rys. 3a