


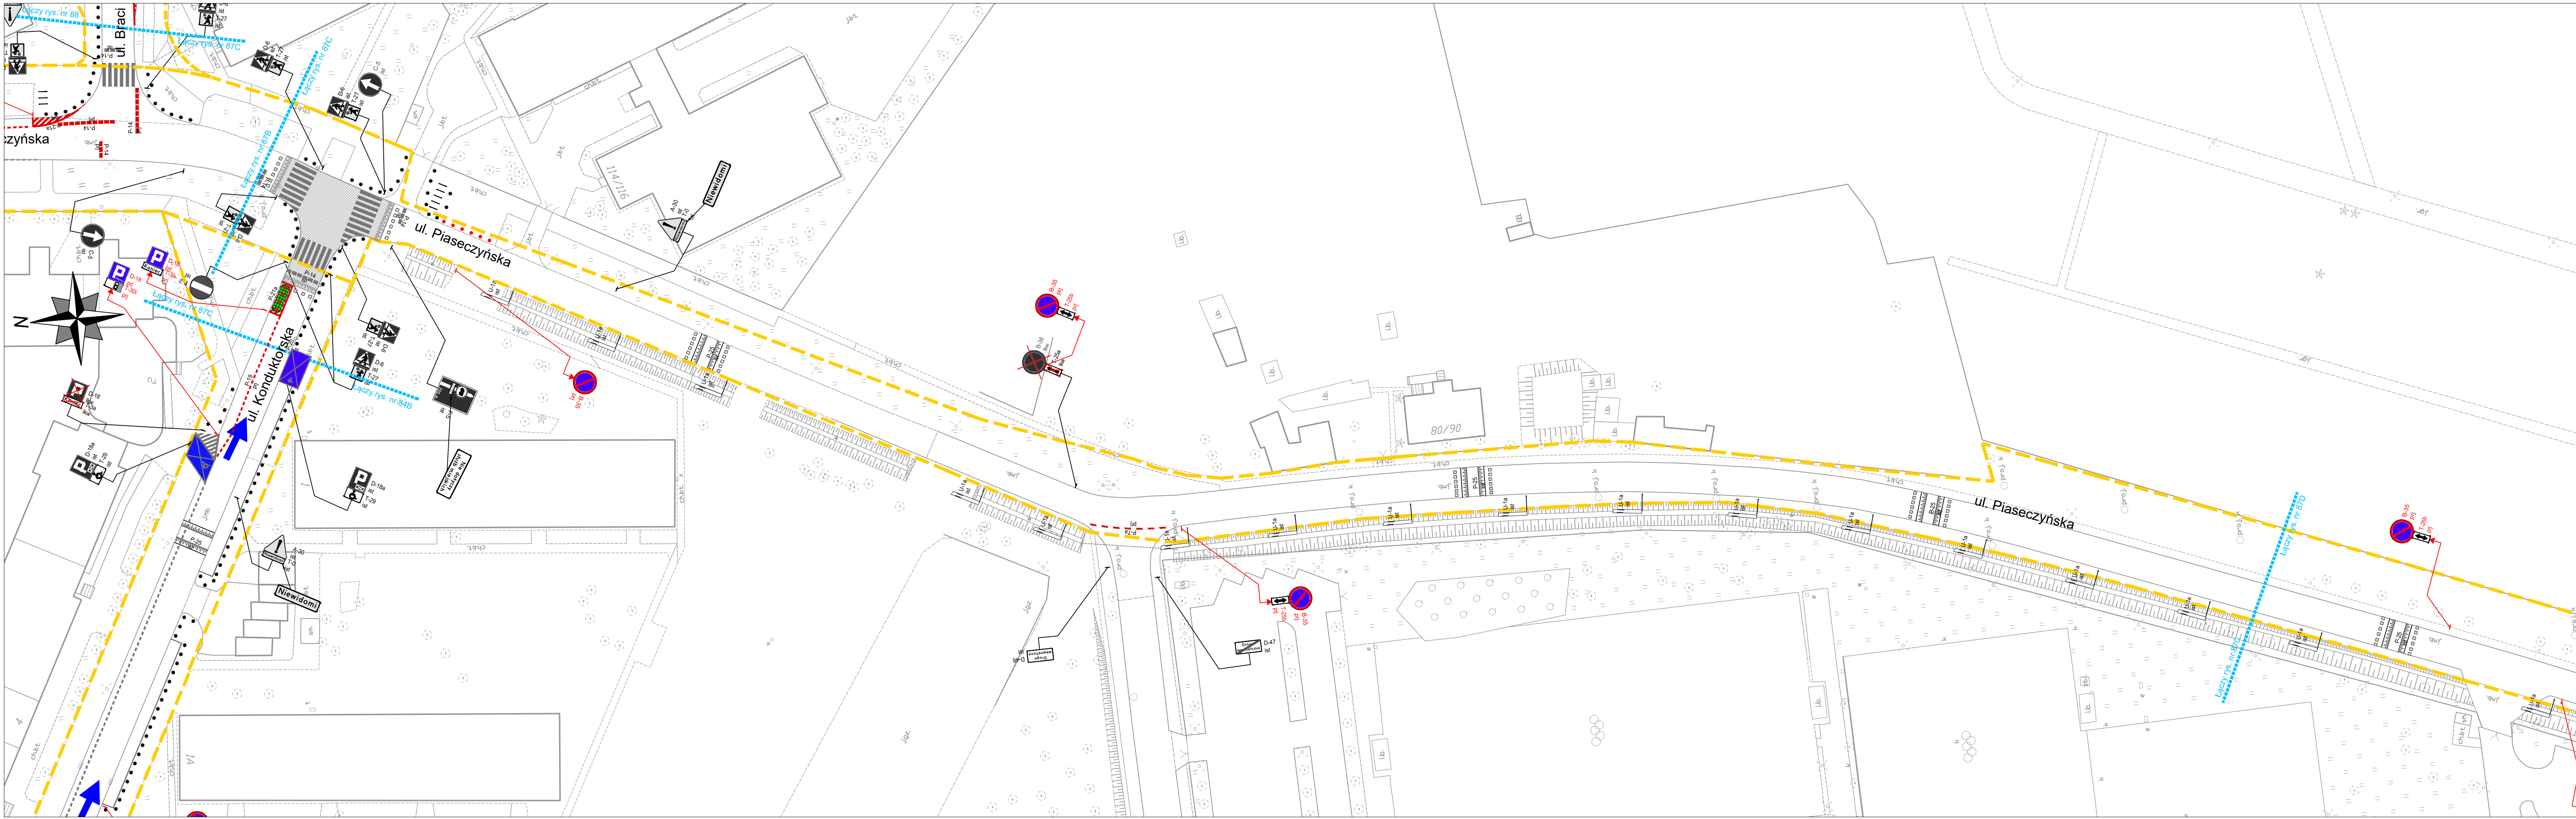

LEGENDA:

oznakowanie pionowe istniejące

oznakowanie pionowe projektowane

oznakowanie pionowe likwidowane

oznakowanie pionowe do przestawienia

oznakowanie poziome istniejące

oznakowanie poziome projektowane

oznakowanie poziome do likwidacji

wygrozdzenia U-12a istniejące

wygrozdzenia U-12b istniejące

słupki U-12c istniejące

słupki U-12c projektowane

żółta linia przystankowa (malowanie)

"Baby" istniejące

donice istniejące

stojaki rowerowe istniejące

azyle prefabrykowane istniejące

azyle prefabrykowane projektowane

wyspowe progi zwalniające istniejące

projektowane separatory U-25

granica pasa drogowego

granica opracowania (łączy rysunek)

projektowana zielen

istniejąca droga jednokierunkowa

projektowana droga jednokierunkowa

istniejący krawężnik wysoki

istniejący krawężnik obniżony

projektowany krawężnik wysoki