
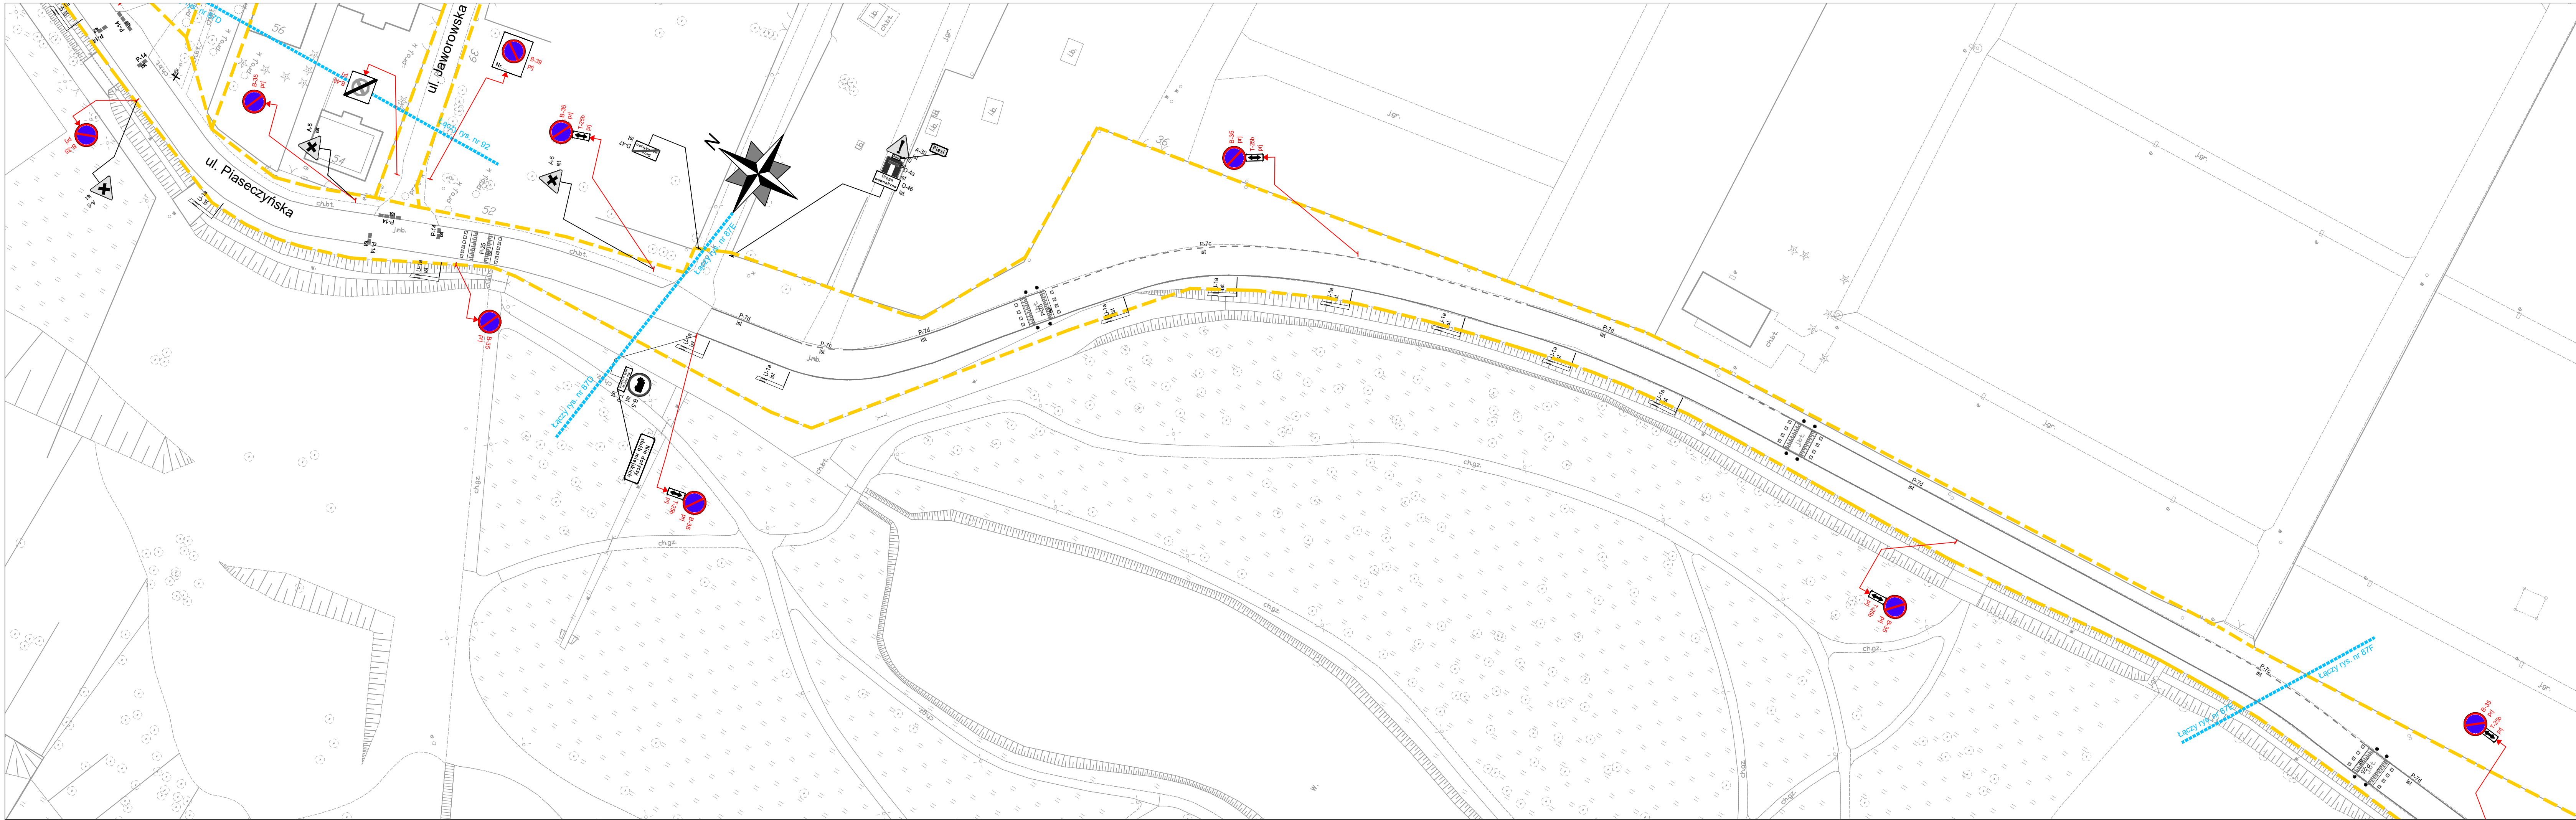
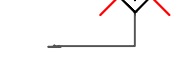
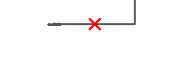


 

- LEGENDA:**
-  oznakowanie pionowe istniejące
  -  oznakowanie pionowe projektowane
  -  oznakowanie pionowe likwidowane
  -  oznakowanie pionowe do przestawienia
  -  oznakowanie poziome istniejące
  -  oznakowanie poziome projektowane
  -  oznakowanie poziome do likwidacji
  -  wygradzenia U-12a istniejące
  -  wygradzenia U-12b istniejące
  -  słupki U-12c istniejące
  -  słupki U-12c projektowane
  -  żółta linia przystankowa (malowanie)
  -  "Baby" istniejące
  -  donice istniejące
  -  stojaki rowerowe istniejące
  -  azyle prefabrykowane istniejące
  -  azyle prefabrykowane projektowane
  -  wyspowe progi zwalniające istniejące
  -  projektowane separatory U-25

-  granica pasa drogowego
-  granica opracowania (łączy rysunek)
-  projektowana zielen
-  istniejąca droga jednokierunkowa
-  projektowana droga jednokierunkowa
-  istniejący krawężnik wysoki
-  istniejący krawężnik obniżony
-  projektowany krawężnik wysoki

|                                                                                     |   |                        |  |
|-------------------------------------------------------------------------------------|---|------------------------|--|
| Inwestycja:                                                                         | Kompleksowe opracowanie zmian w organizacji ruchu, w tym uporządkowania postoju, niezbędnych dla wprowadzenia i funkcjonowania Strefy Płatnego Parkowania Niestrzeżonego, na południowym obszarze dzielnicy Mokotów m.st. Warszawy |                        |  |
| Inwestor:                                                                           | MIASTO STOŁECZNE WARSZAWA   |                        |  |
|  | NR RYS.:<br><b>87E</b>   | SKALA:<br><b>1:500</b> |  |
| Obszar:                                                                             | Dzielnica Mokotów m.st. Warszawy   |                        |  |
| Nazwa opracowania:                                                                  | Projekt stałej organizacji ruchu   |                        |  |
| Odcinek:                                                                            | - ETAP IV -   |                        |  |
| Obiekt:                                                                             | Jaworowska - Piaseczyńska 17a   |                        |  |
| Projektował:                                                                        | ul. Piaseczyńska   |                        |  |
|                                                                                     | Krystian Wiśniewski   |                        |  |
|                                                                                     |   |                        |  |
|                                                                                     |   |                        |  |
|                                                                                     |   |                        |  |