


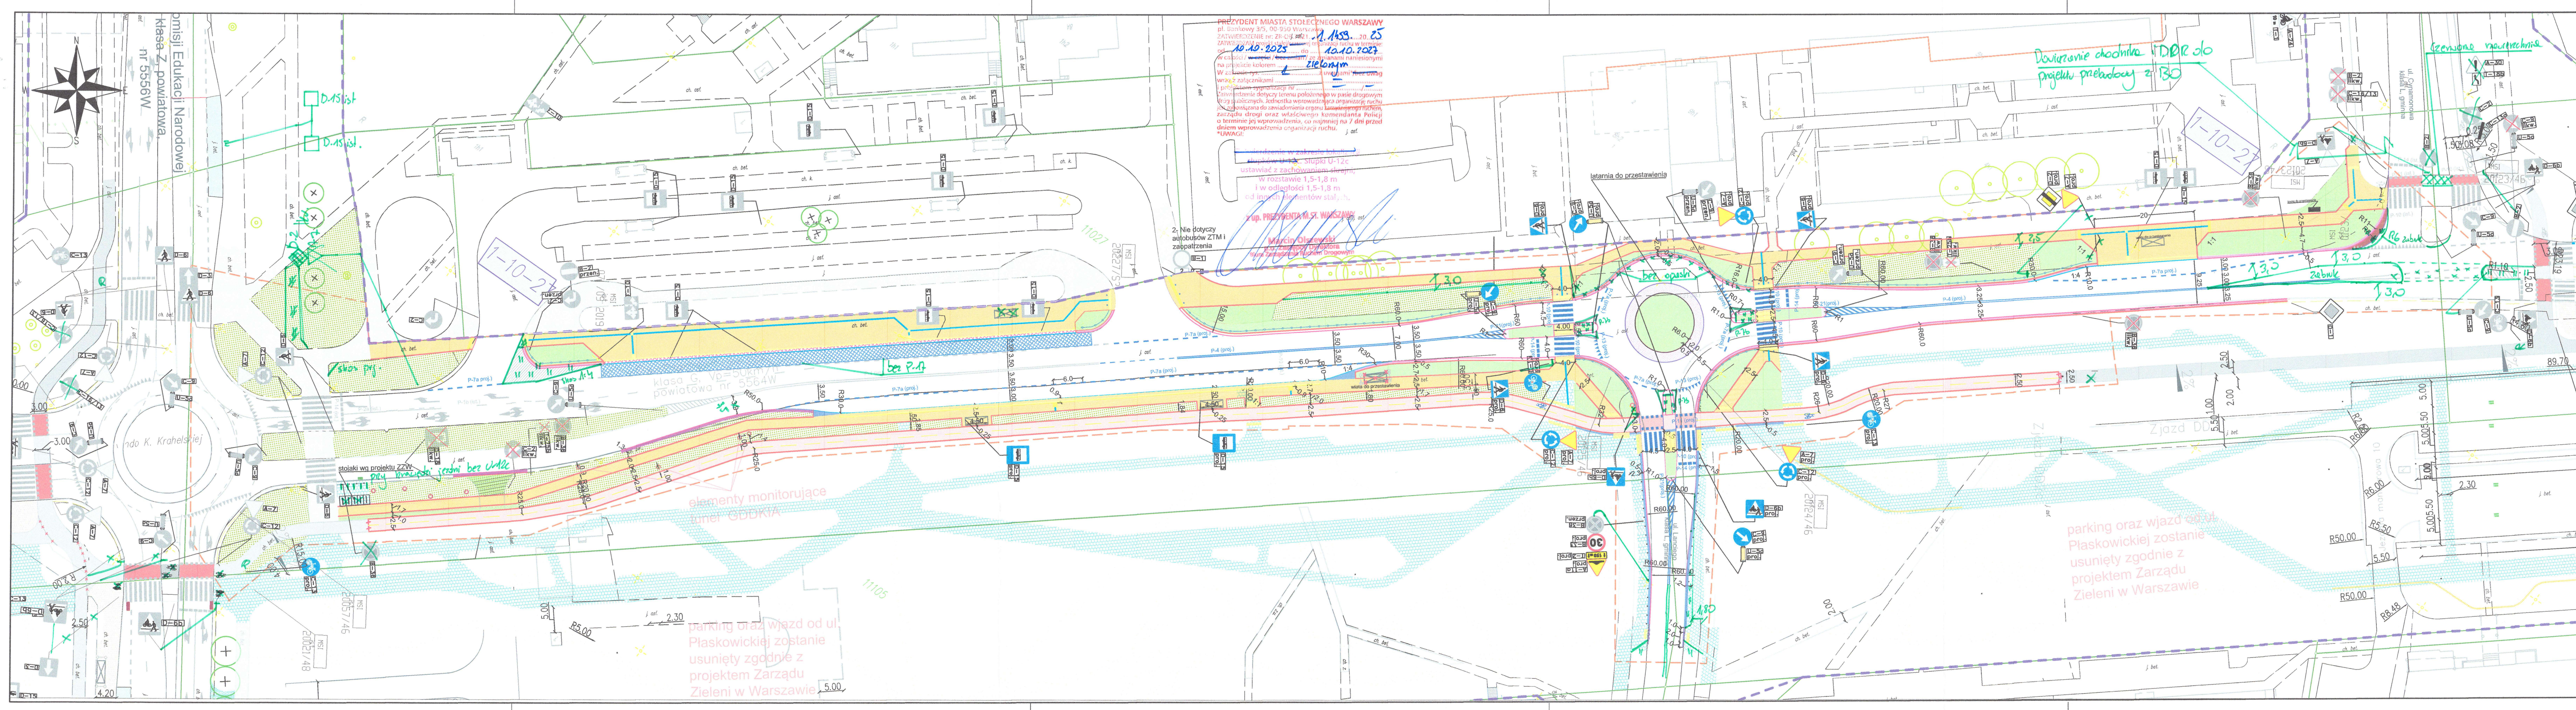

Legenda:

Elementy ewidencji działek

2-08-08

Granice i nr obrębów ewidencyjnych

34/1

Granice i nr działek ewidencyjnych

Główne linie rozgraniczające

Zakres robót

Granica pasa drogowego dróg publicznych

Obiekty infrastruktury drogowej

Istniejący chodnik

Istniejąca droga dla rowerów

Obrzeża - projektowane

Krawężnik wtopiony - projektowany

Krawężnik wysoki - projektowany

Krawężnik peronowy - projektowany

Droga dla rowerów - projektowana

Wzniesienie krawężnika - opaska projektowana

Droga dla pieszych - projektowana

Powierzchnia asyłu - projektowana

Poszerzenie pasa jezdni - projektowane

Pas buforowy - projektowany

Renowacja nawierzchni jezdni

Obiekty infrastruktury drogowej poza opracowaniem - wg projektu Zarządu Zieleni w Warszawie

Droga dla pieszych z płyt betonowych

Droga dla pieszych z nawierzchni mineralnych

Drzewo, nasadzenie wysokie zaprojektowane

Wzniesienie terenu - projektowany nasyp

Elementy informacyjne - niepodlegające zgłoszeniu

Obrzeża - likwidowane

Pas ostrzegawczy

Pas prowadzący

Zieleni istniejąca

Zieleni projektowana

Elementy stałej organizacji ruchu

Oznakowanie poziome istniejące do zachowania

Oznakowanie poziome istniejące do usunięcia

Oznakowanie poziome projektowane

Znak pionowy istniejący do zachowania

Znak pionowy projektowany

Znak pionowy do likwidacji

INWESTOR:
PREZYDENT MIASTA STOŁECZNEGO WARSZAWY
pl. Bankowy 3/5, 00-950 Warszawa

WARSZAWA

JEDNOSTKA PROJEKTOWA:
ZARZĄD DRÓG MIEJSKICH
ul. Chmielna 120, 00-601 Warszawa

Nazwa projektu:

PRZEBUDOWA DROGI POWIATOWEJ NR 5564W UL. PŁASKOWICKIEJ W DZIELNICY URSYNÓW

Nazwa rysunku:

PROJEKT STAŁEJ ORGANIZACJI RUCHU

Branża:

DROGI

Skala:

1:500

Data:

09.2022

Nr rysunku:

1