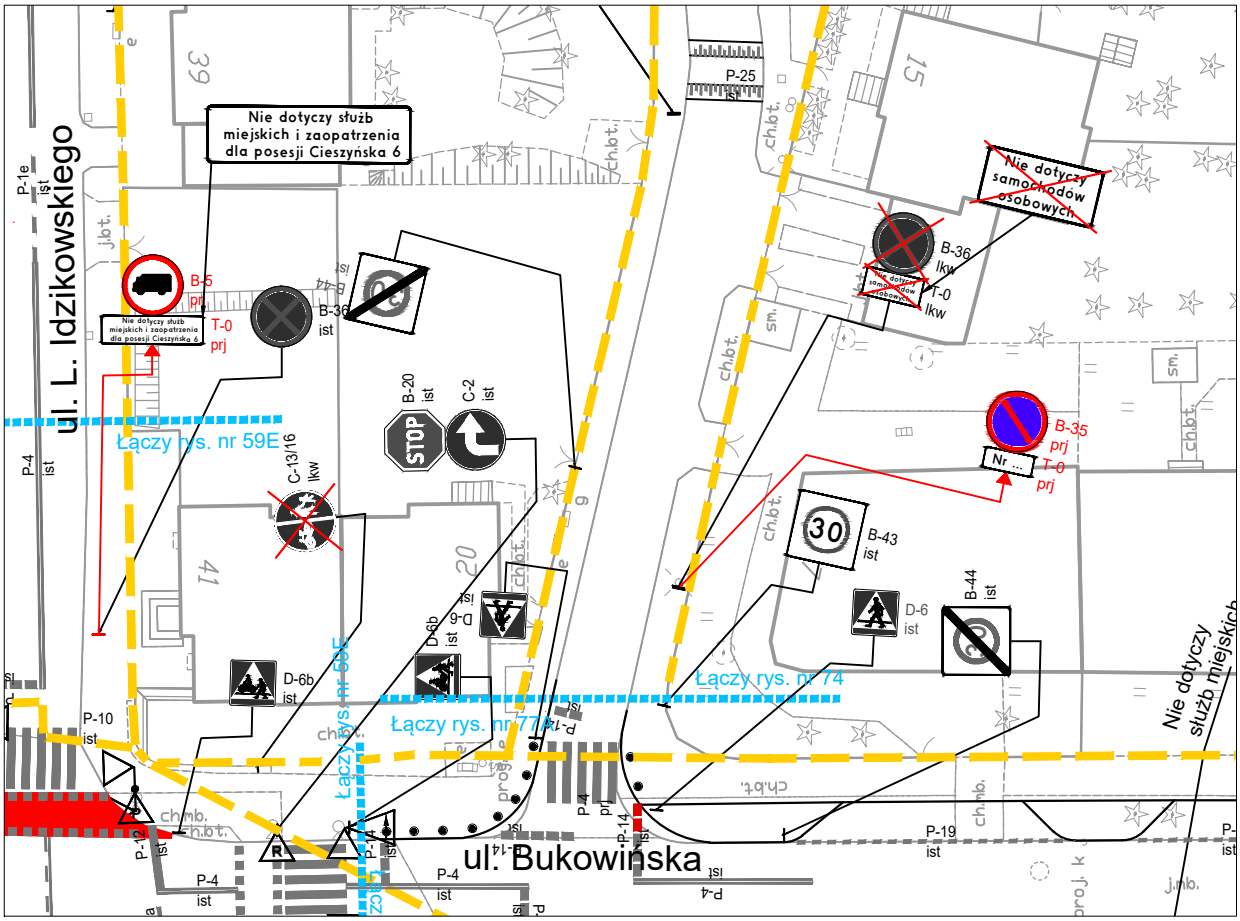
ul. L. Idzikowskiego
ul. Bukowińska
Nie dotyczy służb miejskich i zaopatrzenia dla posesji Cieszyńska 6
Nie dotyczy samochodów osobowych
Nie dotyczy służb miejskich
Łączy rys. nr 59E
Łączy rys. nr 77
Łączy rys. nr 74
Łączy rys. nr 65E
P-1e ist
P-4 ist
P-10 ist
P-12 ist
P-14 ist
P-19 ist
P-25 ist
B-5 prj
B-36 ist
B-36 lkw
T-0 prj
T-0 lkw
B-20 ist
C-2 ist
C-13/16 lkw
B-35 prj
Nr ...
B-43 ist
B-44 ist
D-6 ist
D-6b ist
STOP
30

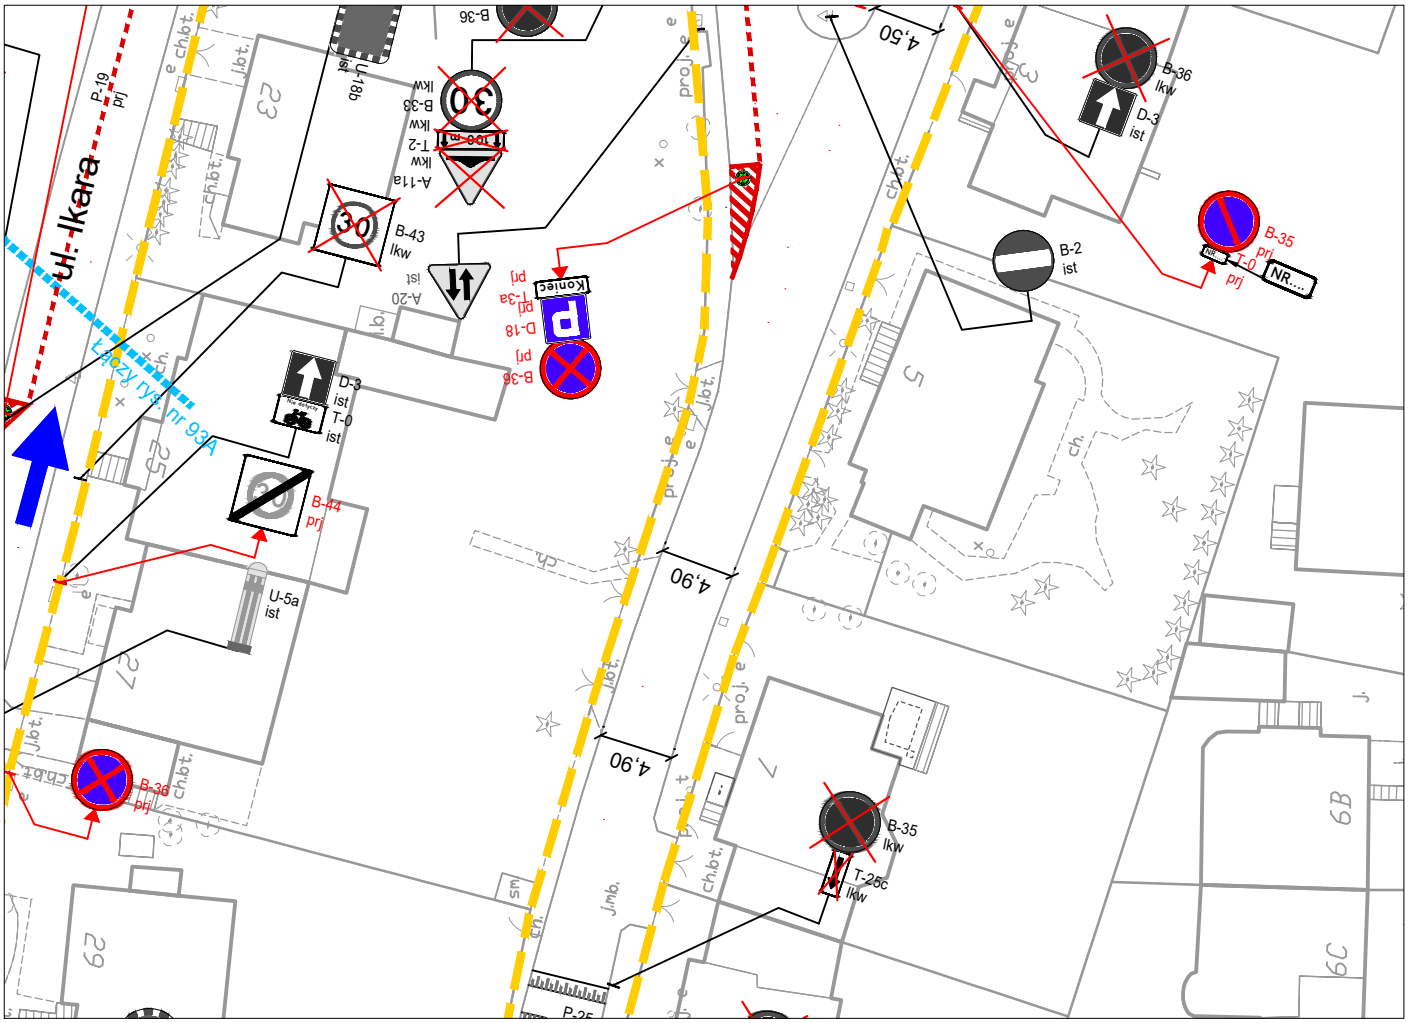
ul. Ikara
Łączy rys. nr 93A
P-19 prj
B-36 lkw
D-3 ist
B-2 ist
B-35 prj
T-0 prj
NR....
B-43 lkw
A-20 ist
A-11a lkw
T-2 lkw
B-35 lkw
D-18 prj
T-3a prj
B-36 prj
Koniec
U-18b ist
U-5a ist
B-44 prj
B-35 lkw
T-26c lkw
4,50
4,90
4,90
30