

PREZYDENT MIASTA STOŁECZNEGO WARSZAWY
pl. Bankowy 3/5, 00-950 Warszawa
ZATWIERDZENIE nr: ZR-OR.7221.1.1831.2024
ZATWIERDZAM projekt stałej czasowej organizacji ruchu
w zakresie korekty wniesionej na rysunku kolorem
Z uwagami* - bez uwag
Korektę należy zrealizować w terminie do 17.10.2025
*UWAGI:

z up. PREZYDENTA M.ST. WARSZAWY
Tomasz Pasza
Zastępca Dyrektora
Biura Zarządzania Ruchem Drogowym

PREZYDENT MIASTA STOŁECZNEGO WARSZAWY
pl. Bankowy 3/5, 00-950 Warszawa
ZATWIERDZENIE nr: ZR-OR.7221.1.1831.2024
ZATWIERDZAM projekt stałej czasowej organizacji ruchu
w zakresie korekty wniesionej na rysunku kolorem
Z uwagami* - bez uwag
Korektę należy zrealizować w terminie do 17.10.2025
*UWAGI:

z up. PREZYDENTA M.ST. WARSZAWY
Tomasz Pasza
Zastępca Dyrektora
Biura Zarządzania Ruchem Drogowym


ZAKRES ZATWIERDZENIA
Remont drogi zgodnie z zatwierdzeniem SO
ZR-OR.7221.1.1831.2024

Legenda:

- proj. krawężnik wyniesiony
- proj. krawężnik wtopiony
- proj. obrzeże
- proj. opornik
- proj. granica działki ewidencyjnej
- proj. nawierzchnia jezdni
- proj. nawierzchnia zjazdu
- proj. nawierzchnia chodnika
- proj. nawierzchnia zatoki postojowej
- proj. nawierzchnia wyniesienia
- proj. zieleniec
- proj. wymiana nawierzchni jezdni
- proj. oznakowanie poziome
- istn. oznakowanie poziome
- istn. znak pionowy
- proj. znak pionowy
- istn. murek oporowy
- proj. płytki ostrzegawcze
- istn. ogrodzenie segmentowe
- proj. słupki blokujące U-12c
- proj. wygrozdzenie pełne, szklane
- proj. wygrozdzenie segmentowe
- proj. stojak rowerowy
- proj. ławka
- proj. mola architektura
- proj. krzew



Jednostka projektowa:		 PALINKA
PALINKA al. Rzeczypospolitej 28c/28 02-972 Warszawa		
	Imię i nazwisko :	Podpis
Opracował:	mgr inż. Paweł Palinka	
Opracował:	inż. Jan Ziolkowski	
Branża: Drogi		Stadium: SOR
Tytuł opracowania: Przebudowa jezdni serwisowej ul. Jagiellońskiej, w dzielnicy Praga-Północ m.st. Warszawy		
Tytuł rysunku: Stała organizacja ruchu		
Tom: -	Data: 14.07.2025 r	Skala: 1:500
		Nr rysunku: 1

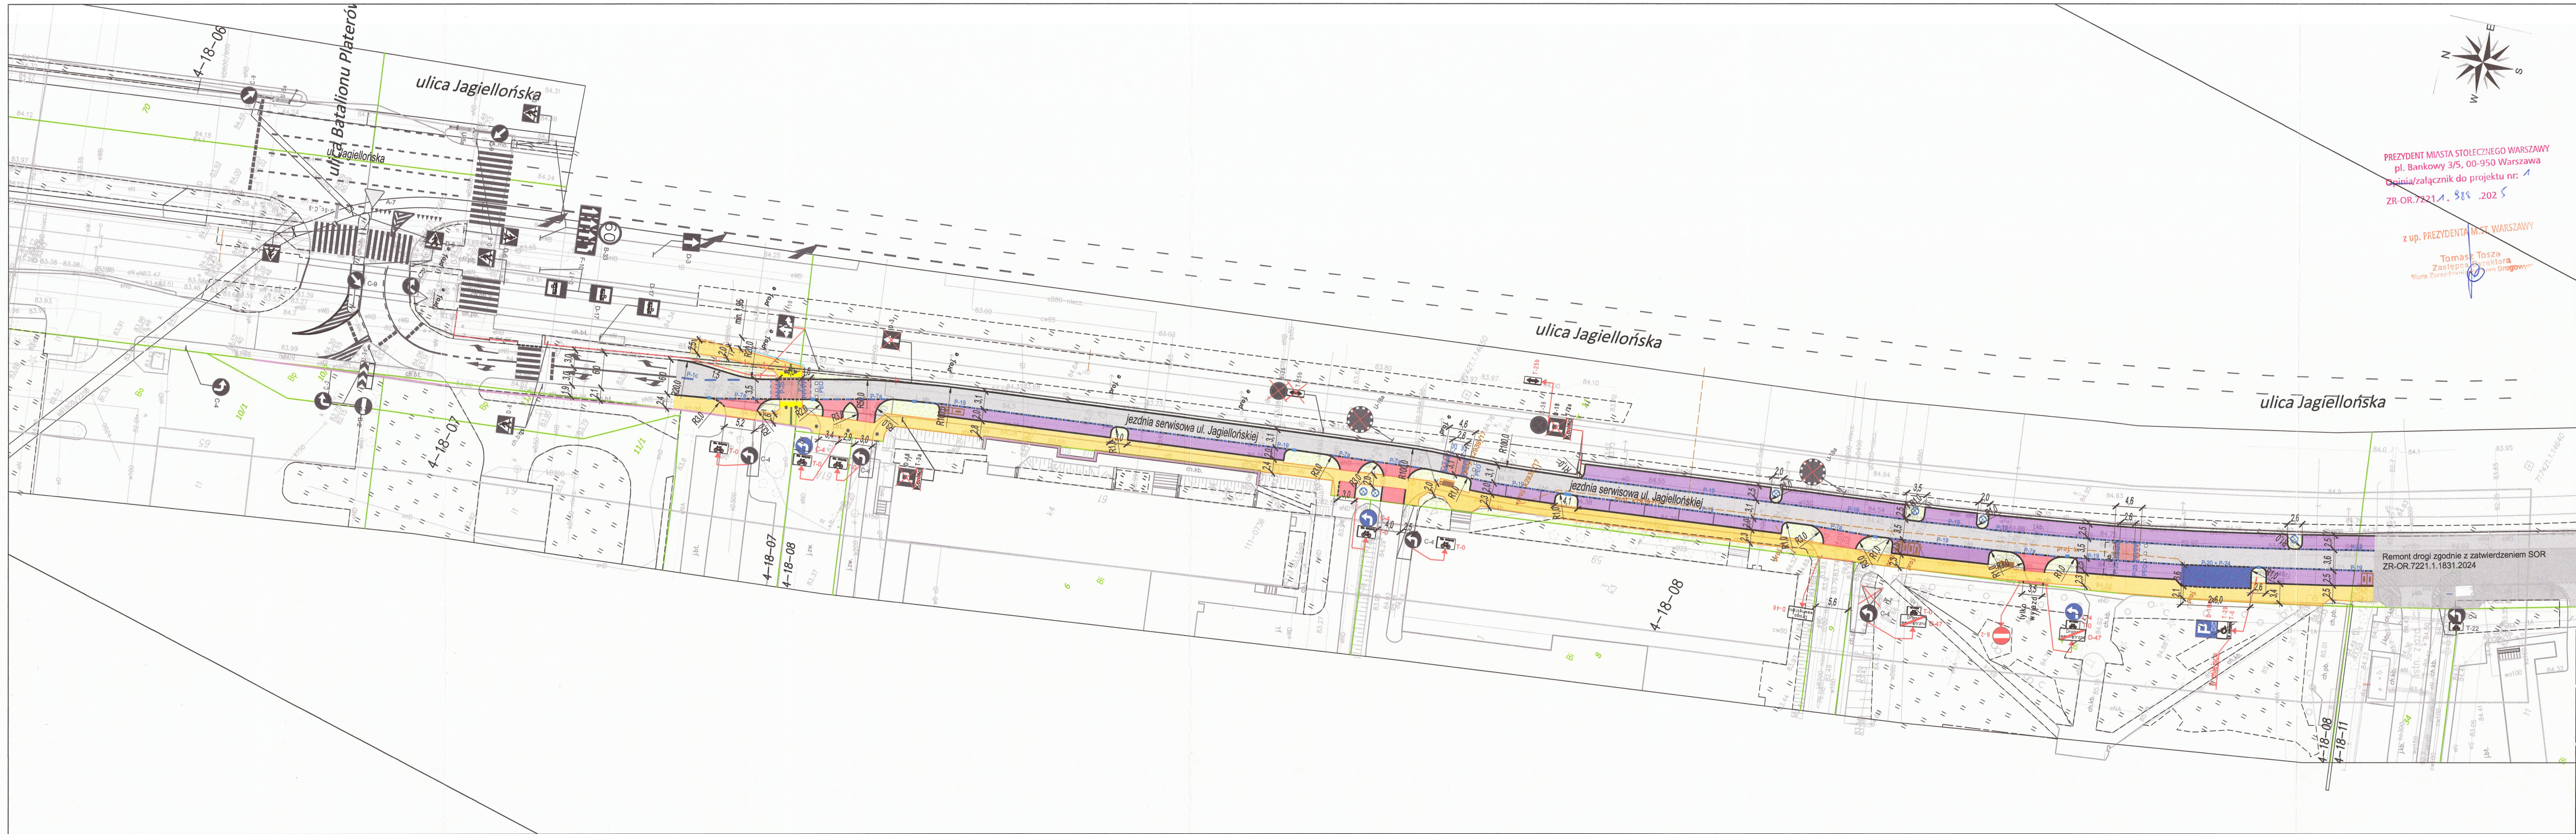

PREZYDENT MIASTA STOŁECZNEGO WARSZAWY
pl. Bankowy 3/5, 00-950 Warszawa
Opinia/zalącznik do projektu nr:
ZR-OR.7221.1.1831.2024

z up. PREZYDENTA M. ST. WARSZAWY
Tomasz Tośza
Zastępca Dyrektora
Biura Zarządzania
Drogi

Remont drogi zgodnie z zatwierdzeniem SOR
ZR-OR.7221.1.1831.2024

Legenda:

- proj. krawężnik wyniesiony
- proj. krawężnik wtopiony
- proj. obrzeże
- proj. opornik
- granica działki ewidencyjnej
- proj. nawierzchnia jezdni z asfaltobetonu
- proj. nawierzchnia zjazdu z kostki betonowej, ciemnoszarej 10x20 cm
- proj. nawierzchnia chodnika z betonowych płyt chodnikowych 50x50 cm
- proj. nawierzchnia zatoki postojowej z kostki betonowej, ciemnoszarej 10x20cm
- proj. nawierzchnia wyniesienia z kostki betonowej ciemnoszarej 10x20cm
- proj. zieleniec
- wymiana nawierzchni chodnika
- proj. oznakowanie poziome
- istn. oznakowanie poziome
- istn. znak pionowy
- proj. znak pionowy
- proj. płytki ostrzegawcze
- proj. pasy prowadzące
- istn. ogrodzenie segmentowe
- proj. słupki blokujące U-12c
- proj. wygrozdzenie pełne, szklane
- proj. wygrozdzenie segmentowe
- proj. stójak rowerowy
- proj. ławka
- proj. mata architektura
- proj. krzew



Jednostka projektowa: PALINKA al. Rzeczypospolitej 29c/28 02-872 Warszawa		
Projektował:	mgr inż. Paweł Palinka	Podpis:
Opracował:	inż. Jan Ziolkowski	
Branża: Drogi		
Tytuł opracowania: Przebudowa jezdni serwisowej ul. Jagiellońskiej, w dzielnicy Praga-Północ m. st. Warszawy		
Tytuł rysunku: Stała organizacja ruchu		
Tom :-	Data: 09.10.2025 r.	Skala: 1:500
		Nr rysunku: 1