



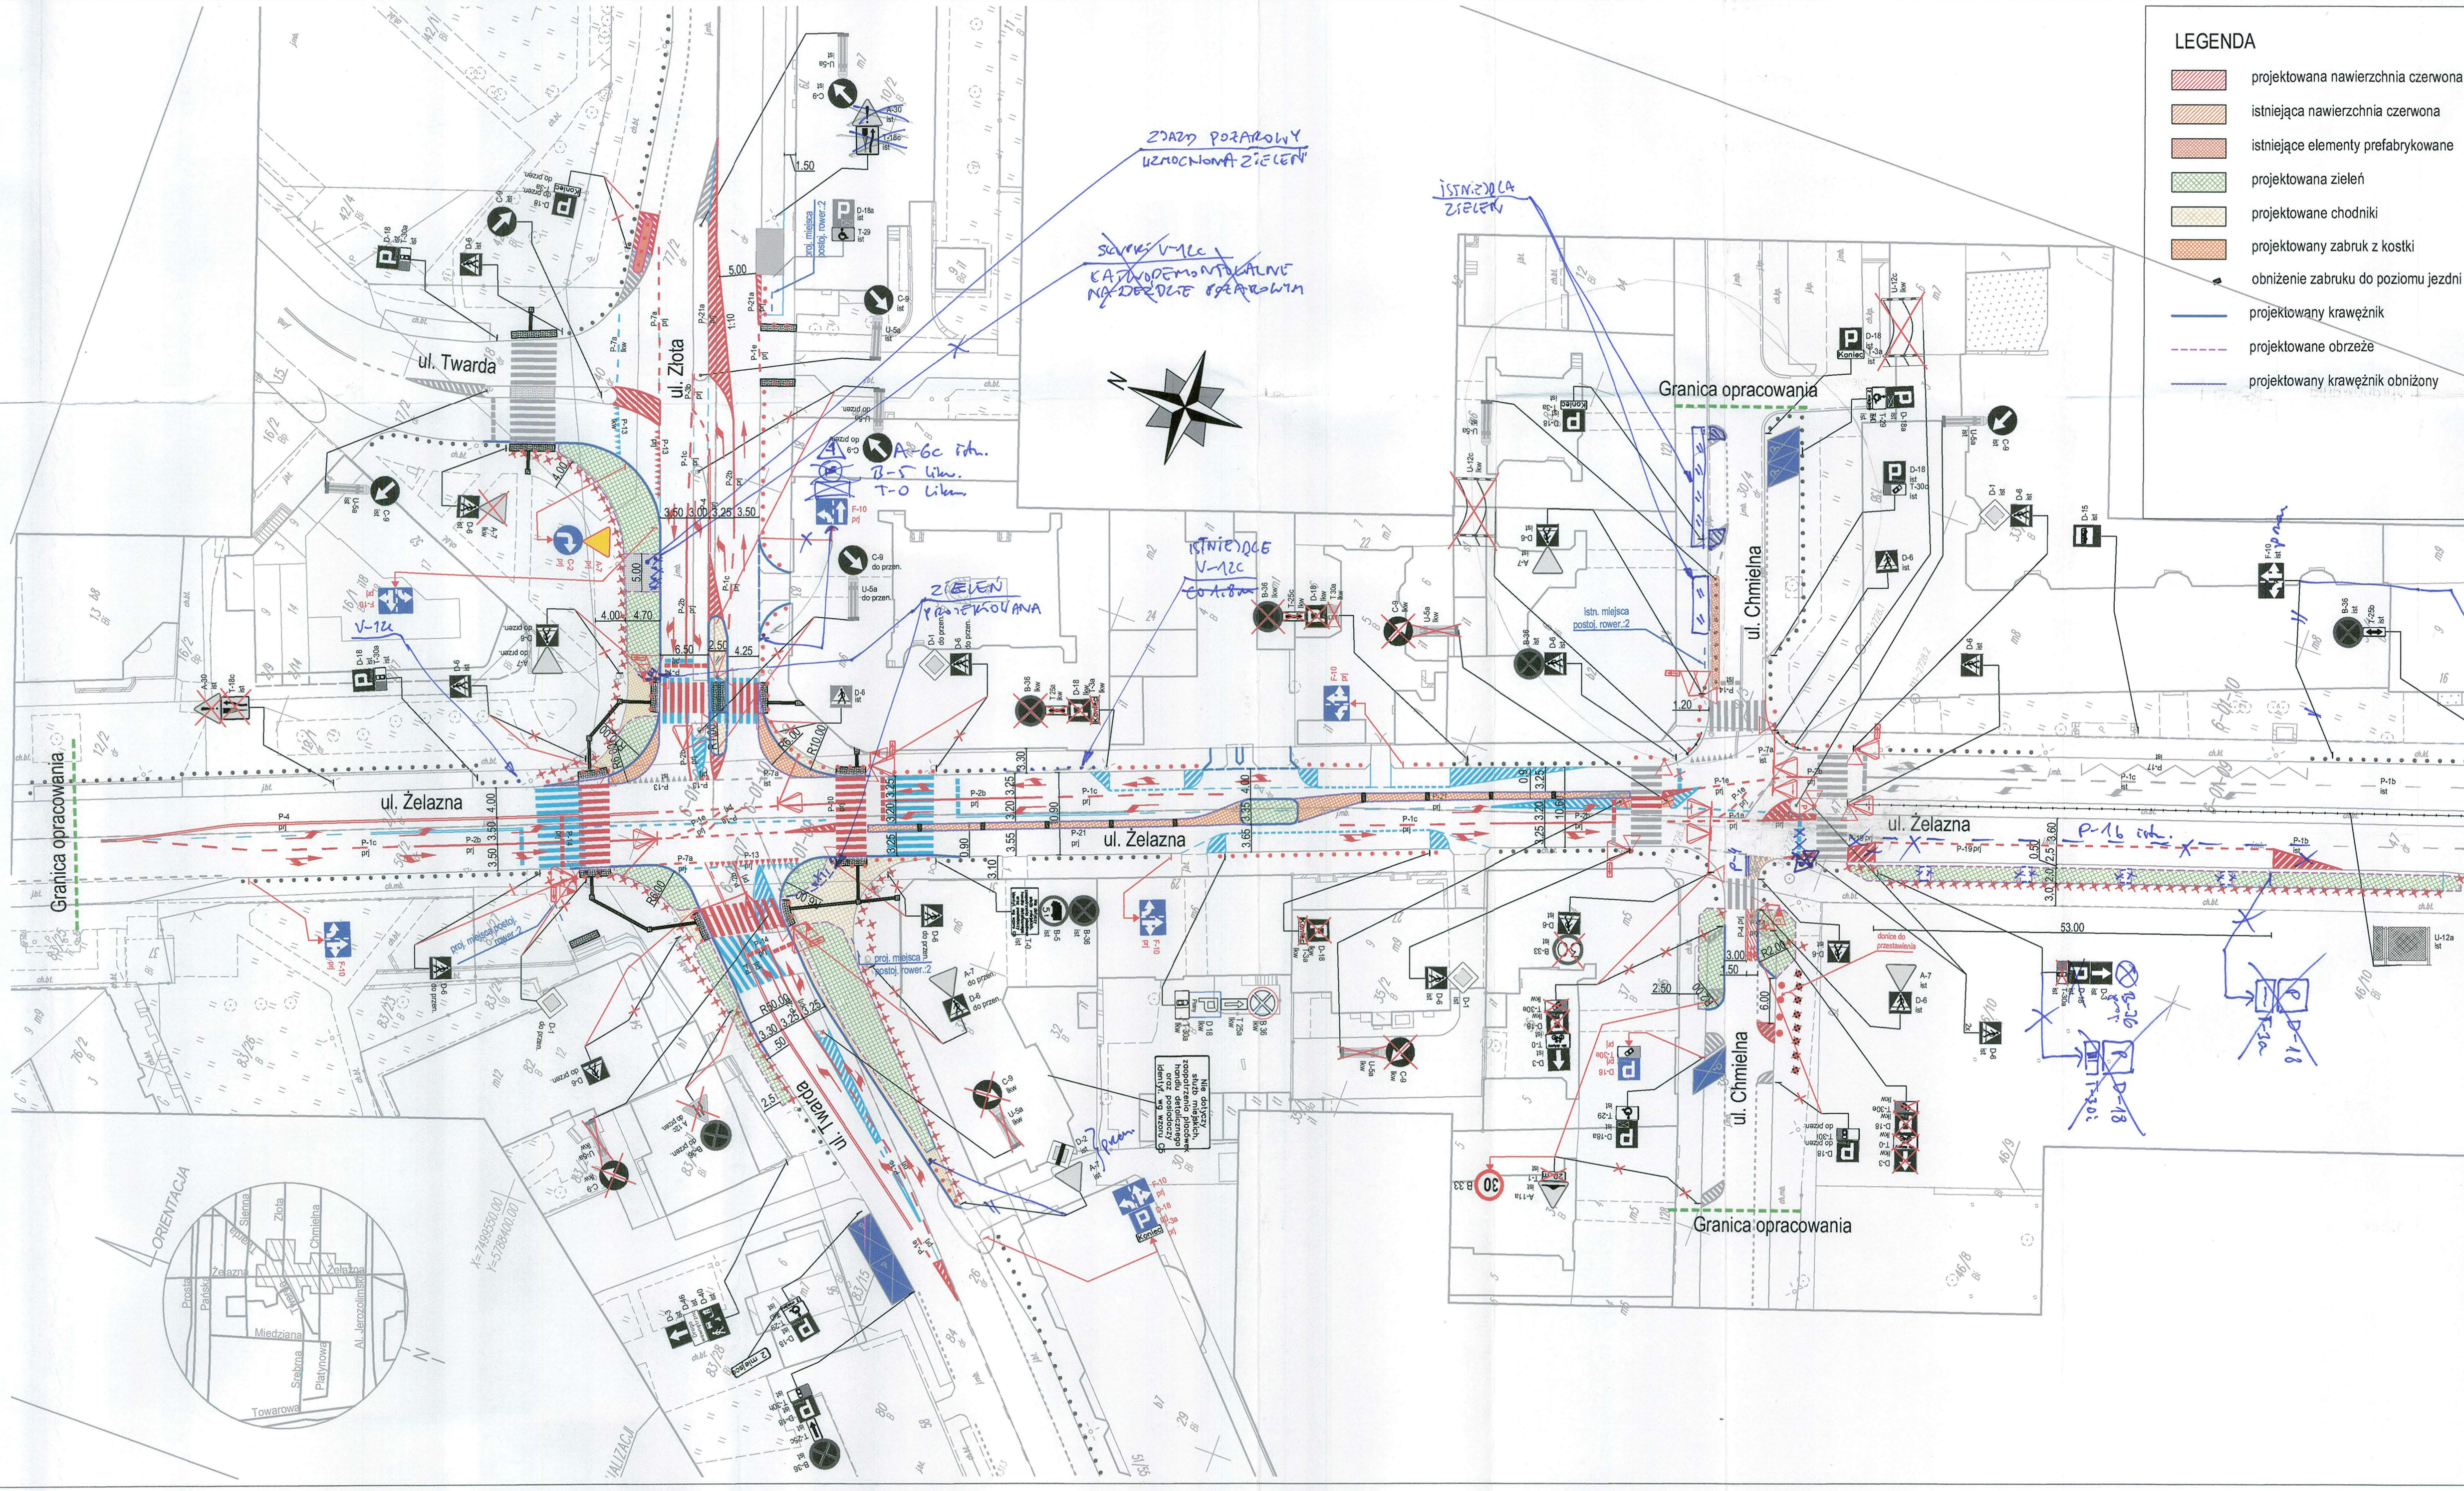

LEGENDA

- projektowana nawierzchnia czerwona
- istniejąca nawierzchnia czerwona
- istniejące elementy prefabrykowane
- projektowana zielen
- projektowane chodniki
- projektowany zabruk z kostki
- obniżenie zabruku do poziomu jezdni
- projektowany krawężnik
- projektowane obrzeże
- projektowany krawężnik obniżony
- istniejące oznakowanie pionowe
- projektowane oznakowanie pionowe
- istniejące oznakowanie pionowe do likwidacji
- istniejące oznakowanie pionowe do przeniesienia
- istniejące słupki U-12c
- projektowane słupki U-12c
- istniejące betonowe "baby"
- oznakowanie poziome istniejące
- oznakowanie poziome istniejące do likwidacji
- oznakowanie poziome projektowane
- projektowane sygnalizatory
- projektowany azyl prefabrykowany

PREZIDENT MIASTA WARSZAWY
ul. Bankowy 3/5, 00-950 Warszawa
ZATWIERDZENIE nr ZR-OR.7221.1.61.2023
ZATWIERDZAM projekt stałej organizacji ruchu w terminie
od 25 MAR 2023 do 23 MAR 2025
w całości / w części / bez zmian / ze zmianami naniesionymi
na projekcie kolorem NIEBIESZYM
W zakresie rys. 1
i projektem sygnalizacji nr SR/39/04-02/25
Zatwierdzenie dotyczy terenu położonego w pasie drogowym
drog publicznych. Jednostka wywodząca organizację ruchu
jest zobowiązana do zawiadomienia organu zarządzającego ruchem,
zarządu drogi oraz właściwego komendanta Policji
o terminie jej wypowiadzenia, co najmniej na 7 dni przed
dniem wypowiadzenia, o zmianie organizacji ruchu.
25 MAR 2023
Z up. PREZIDENTA M.ST. WARSZAWY
Tomasz Torzeja
Zastępca Prezesa
Biura Zarządzania Ruchem Drogowym

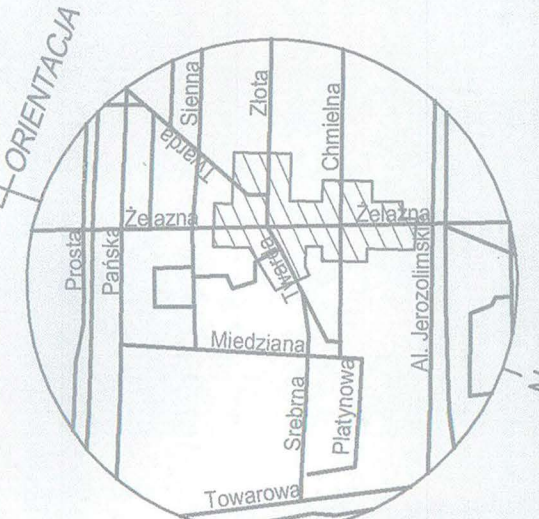

ema SPÓŁKA JAWNA		EMA Spółka Jawna ul. Dąbrowszczaków 5 03-476 Warszawa tel. (48) 22 499 65 68 ema@ema.net.pl	
Projektant:		Podpis:	
Opracował:		Podpis:	
Tytuł Projektu: Przebudowa skrzyżowania ul. Żelaznej z ul. Chmielną i ul. Żelaznej z ul. Ziota w Warszawie w dzielnicy Wola			
Tytuł rysunku: PROJEKT STAŁEJ ORGANIZACJI RUCHU Aktualizacja zatwierdzenia nr ZR-OR.7221.1.61.2023			
Data: 06.11.2024	Objekt: -	Brzoza: DROGI	Nr rysunku: D-2
Skala: 1:500	Zmiany:		