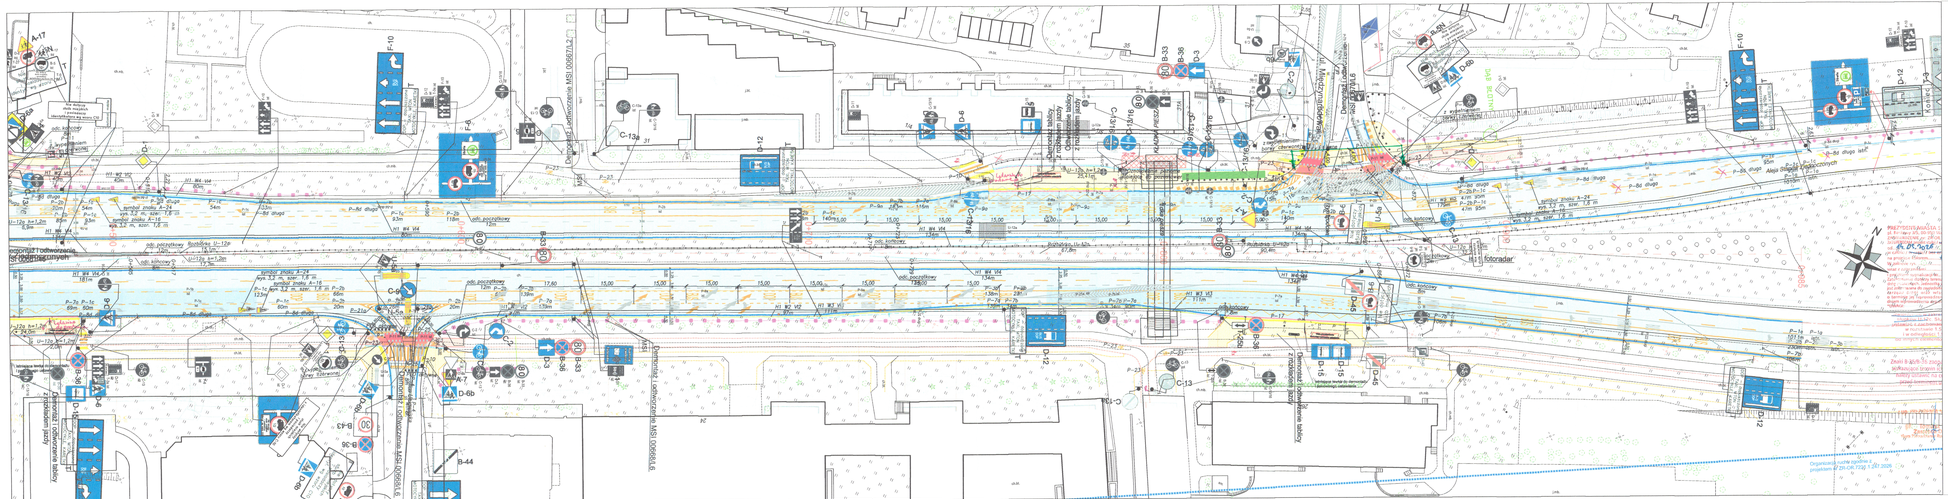
Dzielnica Śródmieście MSI-00665/L.6
Dzielnica Śródmieście MSI-00667/L.2
Dzielnica Śródmieście MSI-00668/L.6
Dzielnica Śródmieście MSI-00669/L.6
Dzielnica Śródmieście MSI-00670/L.2
Dzielnica Śródmieście MSI-00671/L.2
Dzielnica Śródmieście