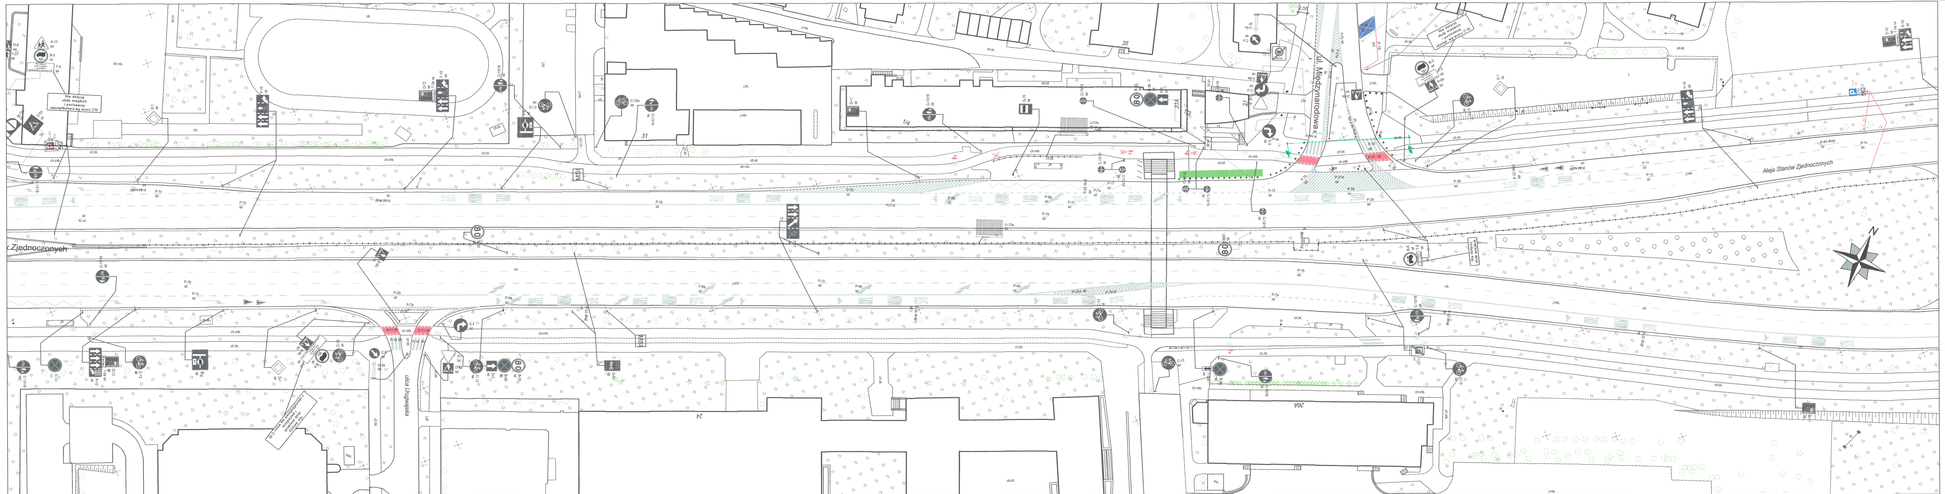
Aleja Stanów Zjednoczonych
ul. Międzynarodowa
ul. Saska
ul. Zjednoczonych
Tablica informacyjna o zakazie wjazdu pojazdów o masie całkowitej powyżej 3,5 t