


 


Legenda:

- 24/7

Numery i granice działek ewidencyjnych
- Granica opracowania = zakres zaokrąglony
- Istniejąca granica pasa drogowego
- Projektowane elementy dróg
- krawnężniki betonowe wyniesione/wtopione
- krawnężniki peronowe granitowe
- obrzeża betonowe
- nawierzchnia z betonu asfaltowego dla ruchu KR1
- nawierzchnia z betonu asfaltowego dla ruchu KR3
- droga dla pieszych
- pas buforowy drogi dla pieszych
- zjazdy zwykłe klasy C2
- azyle
- rozbiorka nawierzchni chodników i jezdni / zieleni
- ścieki podchodnikowe
- pasy prowadzące ryflowane
- pasy ostrzegawcze
- przejelny chodnik
- chodnik w sąsiedztwie drzew
- zabruk na łukach skrzyżowania
- pas buforowy przy krawnężniku
- ławka wzór warszawski
- Projektowana organizacja ruchu
- znaki pionowe proj. / istn. / do przestawienia
- wygrodenie U-12a z wypełnieniem prętowym
- wygrodenie ZOM wzór Kozłowski
- próg zwalniający wyspowy
- wymiary i rozmieszczenie progów wyspowych

INWESTOR: PREZYDENT MIASTA STOŁECZNEGO WARSZAWY pl. Bankowy 3/5, 00-950 Warszawa			
REPREZENTOWANY PRZEZ: ZARZĄD DRÓG MIEJSKICH ul. Chmielna 120, 00-891 Warszawa			
Nazwa zmiaru: Budowa chodnika wzdłuż ul. Bohaterów			
ZESPÓŁ AUTORSKI:	MIEJ. I NAZWISKO:	SPECIALNOŚĆ / NR UPRAWNIEN:	PODPIS:
Projektant:			
Opracował:			
Nazwa rysunku: PROJEKT STAŁEJ ORGANIZACJI RUCHU			
Brano:	Skala:	Data:	Rewizja:
DROGI	1:500	kwiecień 2026	B
Nr rysunku:	1	Arkusze:	1

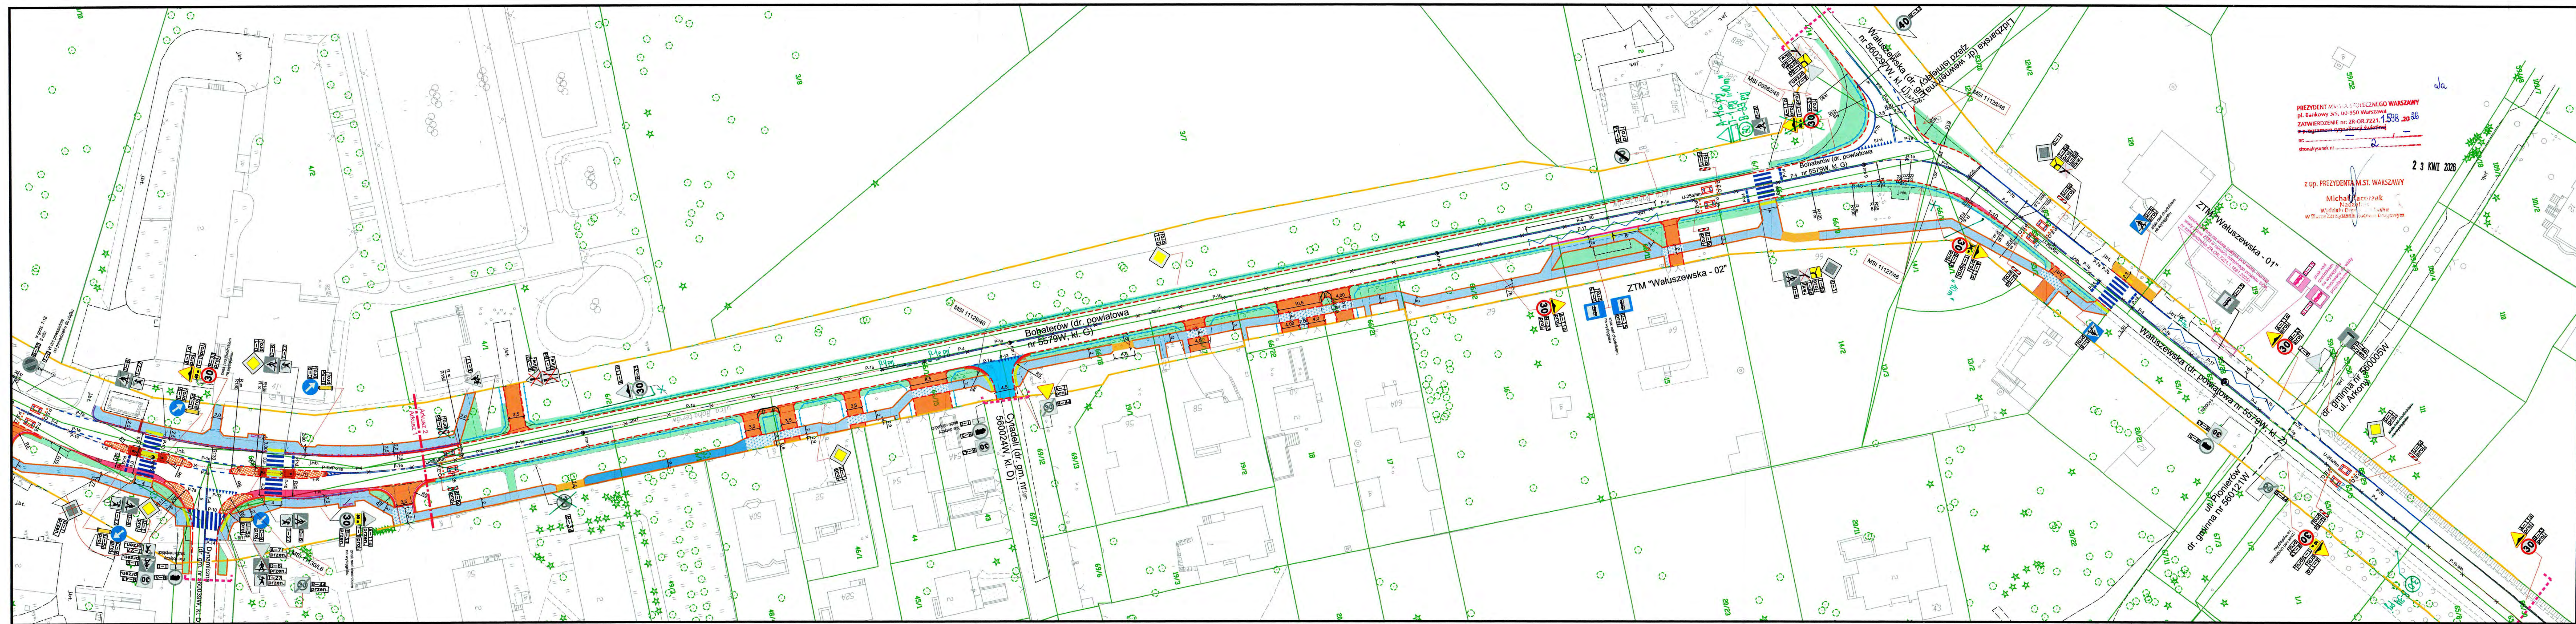

Legenda:

24/7

Numery i granice działek ewidencyjnych

Granica opracowania

Istniejąca granica pasa drogowego

Projektowane elementy dróg

krawężniki betonowe wymiesione/wtopione

krawężniki peronowe granitowe

obrzeża betonowe

nawierzchnia z betonu asfaltowego dla ruchu KR1

nawierzchnia z betonu asfaltowego dla ruchu KR3

droga dla pieszych

pas buforowy drogi dla pieszych

zjazdy zwykłej klasy C2

azyle

rozbiórka nawierzchni chodników i jezdni / zieleni

ścieżki podchodnikowe

pasy prowadzące ryflowane

pasy ostrzegawcze

przejezdny chodnik

chodnik w sąsiedztwie drzew

zaburk na łukach skrzyżowania

pas buforowy przy krawężniku

ławka wzór warszawski

Projektowana organizacja ruchu

znaki pionowe proj. / istn. / do przestawienia

wygodzenie U-12a z wypełnieniem prętowym

wygodzenie ZOM wzór Kostrzewskiego

próg zwalniający wypowy

wymiary i rozmieszczenie progów wypowych

U-25a/6m

P-14

P-25

50x1

INWESTOR:
PREZIDENT MIASTA STOLECZNEGO WARSZAWY
pl. Bankowy 3/5, 00-950 Warszawa

REPREZENTOWANY PRZEZ:
ZARZĄD DRÓG MIEJSKICH
ul. Chmielna 120, 00-801 Warszawa

Nazwa zamierzenia budowlanego:
Budowa chodnika wzdłuż ul. Bohaterów

ZESPÓŁ AUTORSKI:	IME I NAZWISKO:	SPECJALNOŚĆ / NR UPRAWNIENIE:	PODPIS:
Projektant:			
Opracował:			

Nazwa rysunku:
PROJEKT STAŁEJ ORGANIZACJI RUCHU

Brzoza: DROGI	Skala: 1:500	Data: kwiecień 2026	Kwicz: B	Nr rysunku: 1	Arkusze: 2
-------------------------	------------------------	-------------------------------	--------------------	-------------------------	----------------------