


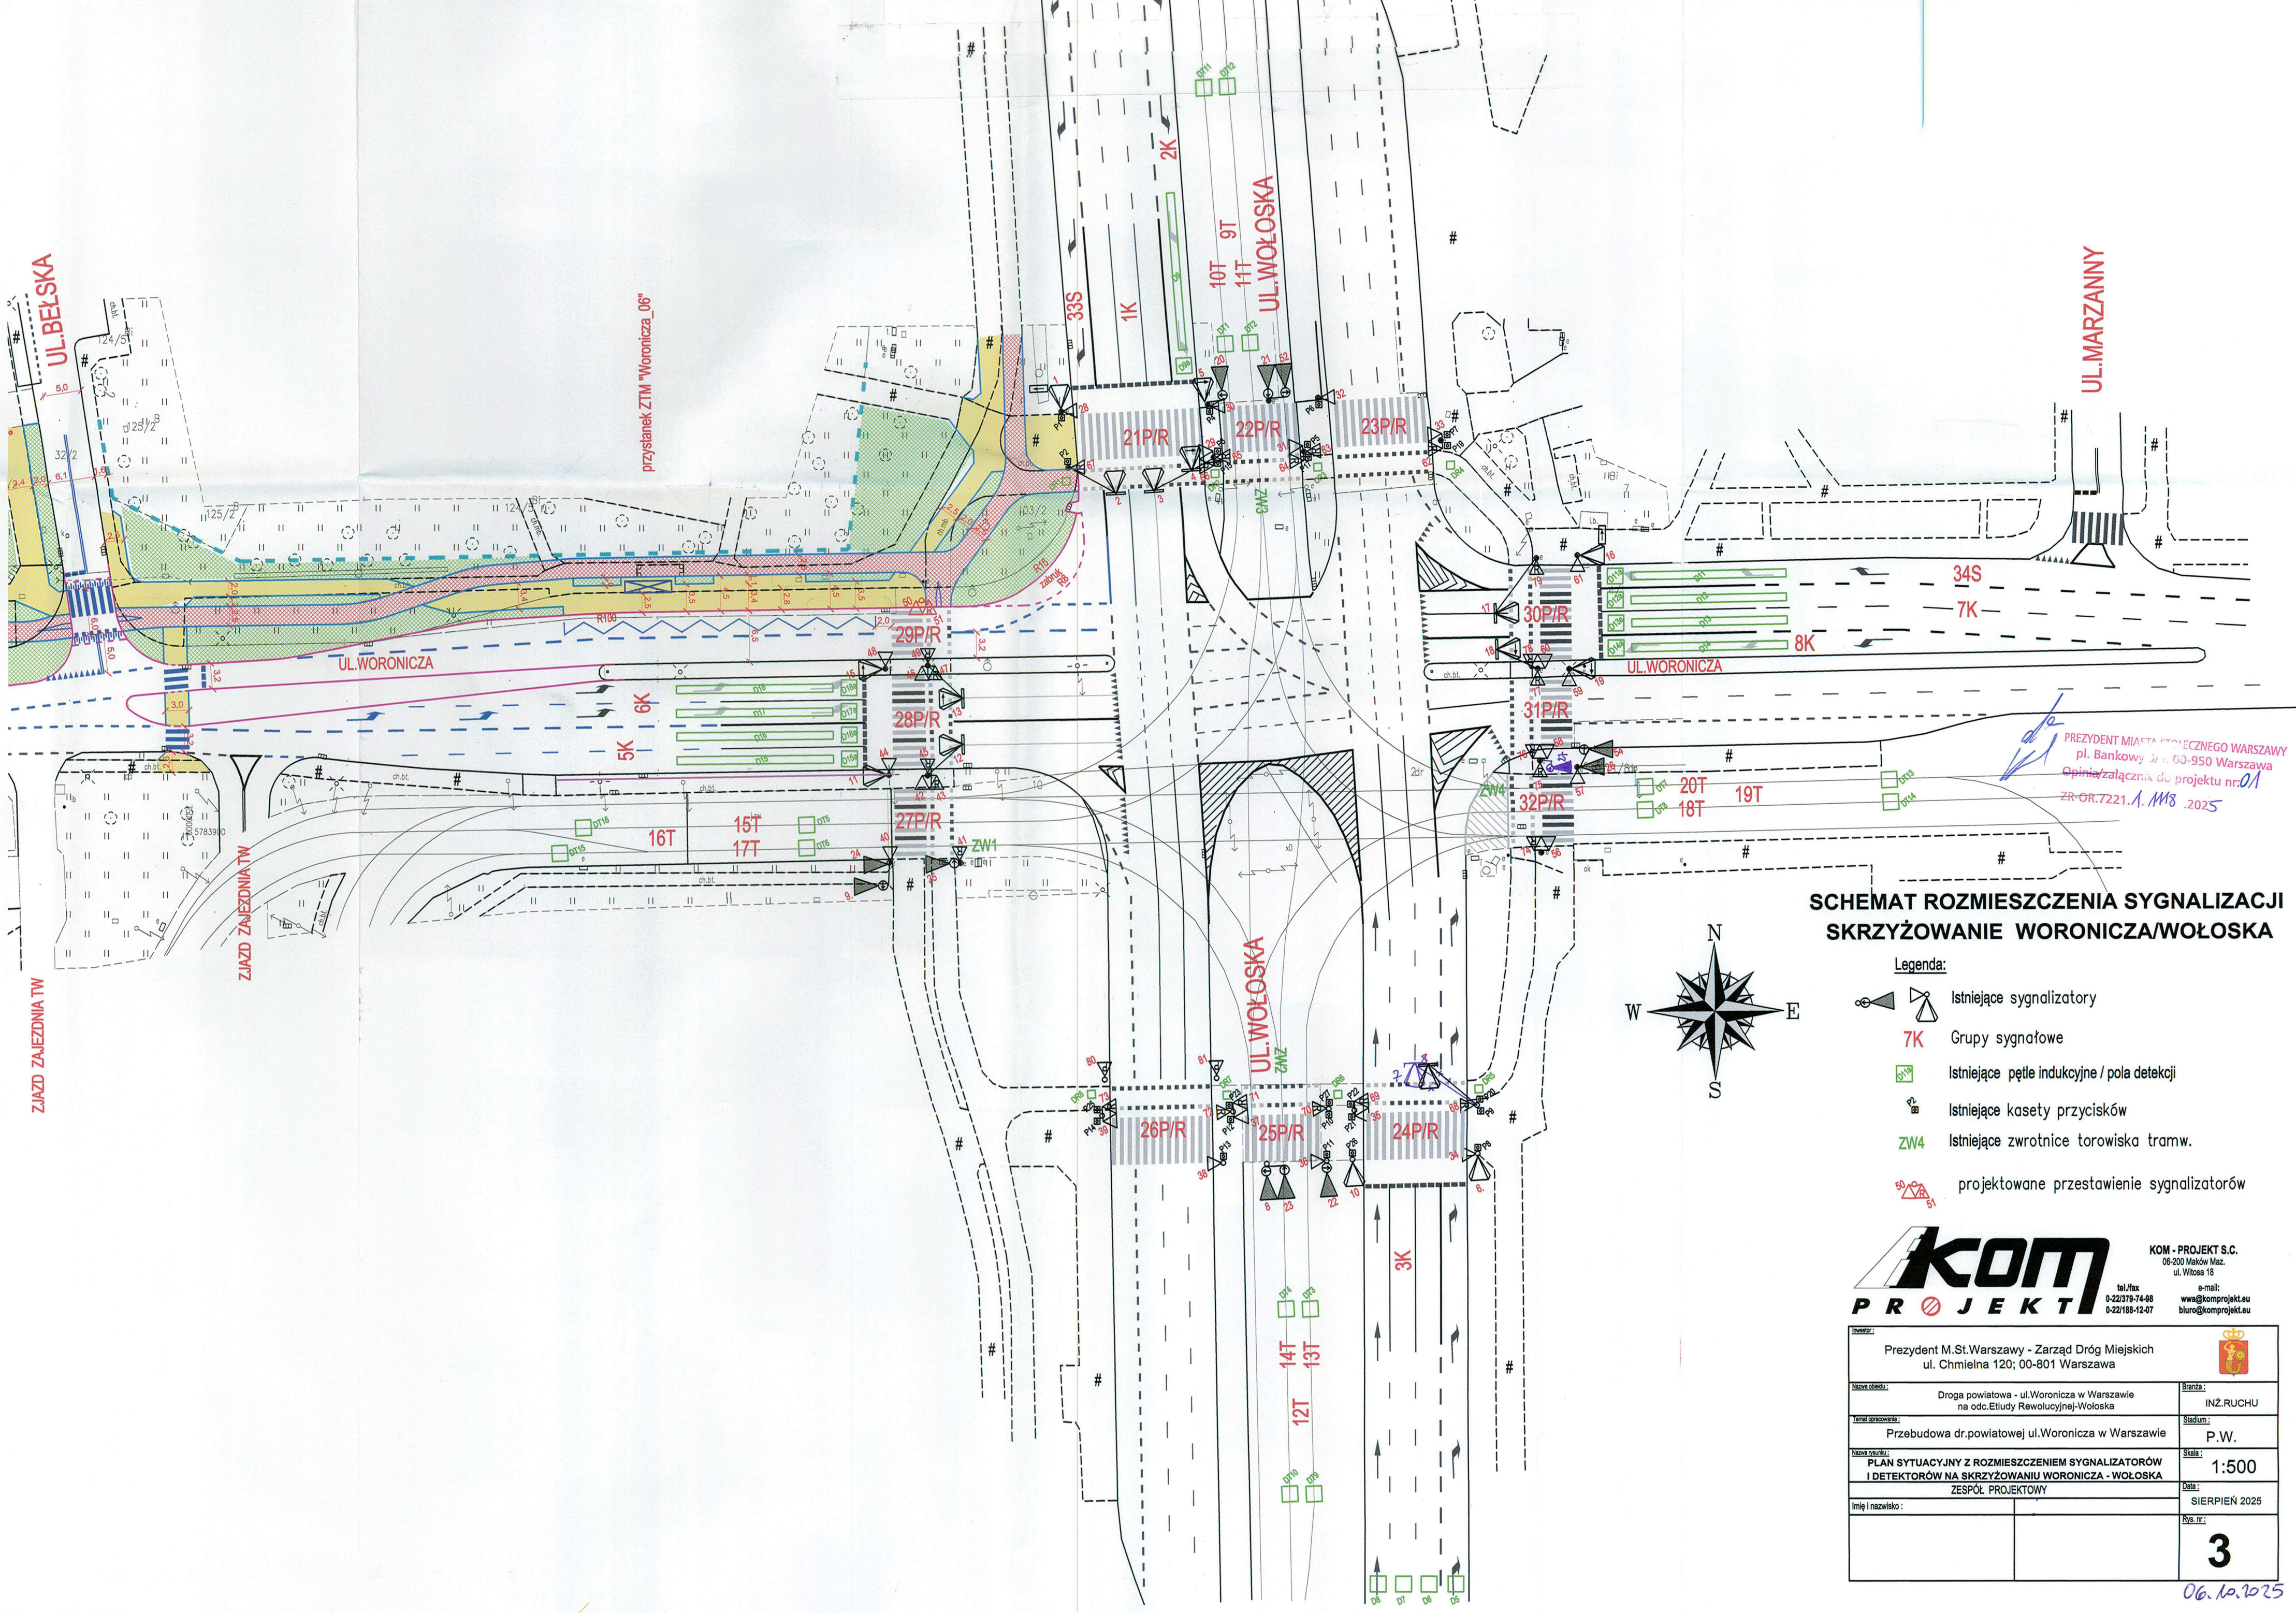

**SCHEMAT ROZMIESZCZENIA SYGNALIZACJI
SKRZYŻOWANIE WORONICZA/WOŁOSKA**

- Legenda:**
- Istniejące sygnalizatory
 - 7K Grupy sygnałowe
 - Istniejące pętle indukcyjne / pola detekcji
 - Istniejące kasety przycisków
 - ZW4 Istniejące zwrótnice torowiska tramw.
 - projektowane przestawienie sygnalizatorów

KOM
PROJEKT

KOM - PROJEKT S.C.
06-200 Maków Maz.
ul. Wołoska 16

tel./fax: 0-22/719-74-88
0-22/168-12-07

e-mail: www@komprojekt.eu
biuro@komprojekt.eu

Inwestor: Prezydent M.St.Warszawy - Zarząd Dróg Miejskich ul. Chmielna 120; 00-801 Warszawa		
Nazwa obiektu: Droga powiatowa - ul.Woronicza w Warszawie na odc.Etudy Rewolucyjnej-Wołoska	Strona: INŻ.RUCHU	
Temat opracowania: Przebudowa dr.powiatowej ul.Woronicza w Warszawie	Skala: P.W.	
Nazwa rysunku: PLAN SYTUACYJNY Z ROZMIESZCZENIEM SYGNALIZATORÓW I DETEKTORÓW NA SKRZYŻOWANIU WORONICZA - WOŁOSKA	Skala: 1:500	
Imię i nazwisko:	Imię i nazwisko: SIERPIEŃ 2025	
	Rys. nr: 3	