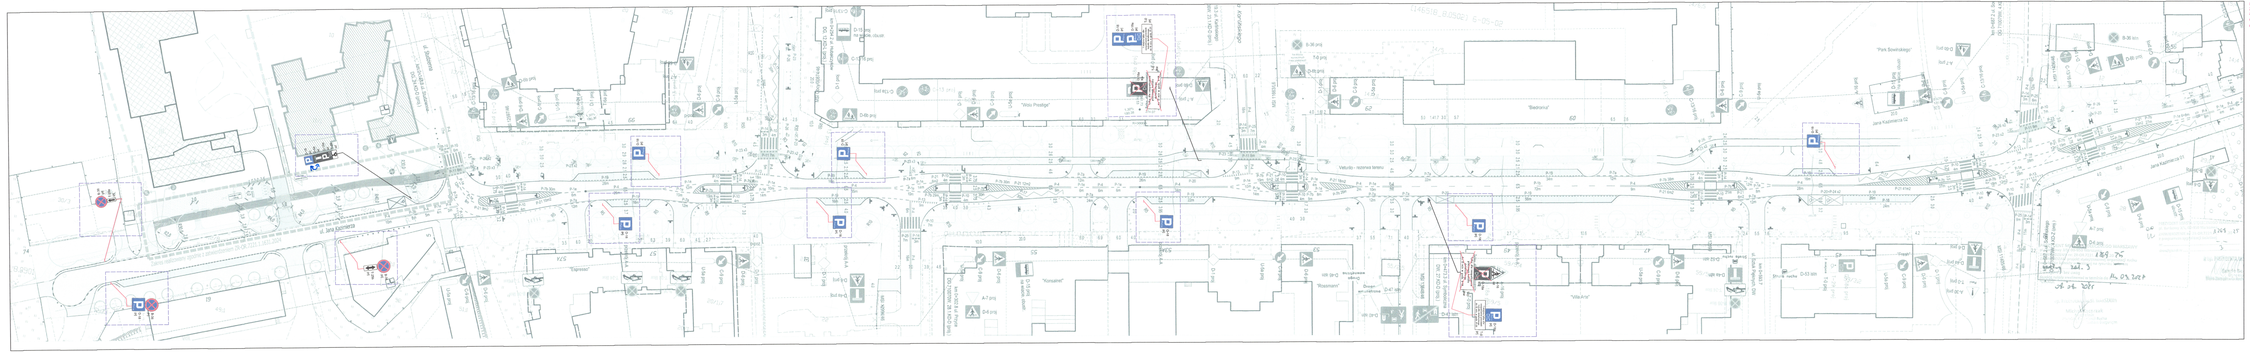
ul. Jana Kazimierza
ul. Sowiańskiego
ul. Sowiańska
ul. Sowiańska
ul. Sowiańska