

PREZYDENT MIASTA STOLECZNEGO WARSZAWY
pl. Bankowy 3/5, 00-950 Warszawa
ZATWIERDZENIE nr ZR-OR.7221.1.643.2021
z programem sygnalizacji świetlnej

OZNACZENIA

znak istniejący

znak projektowany

znak usuwany


zakres opracowania

fragment zatwierdzonego projektu

Wyział Ruchu Drogowego
Komendy Stołecznej Policji

Polczyńska

Jana Kazimierza

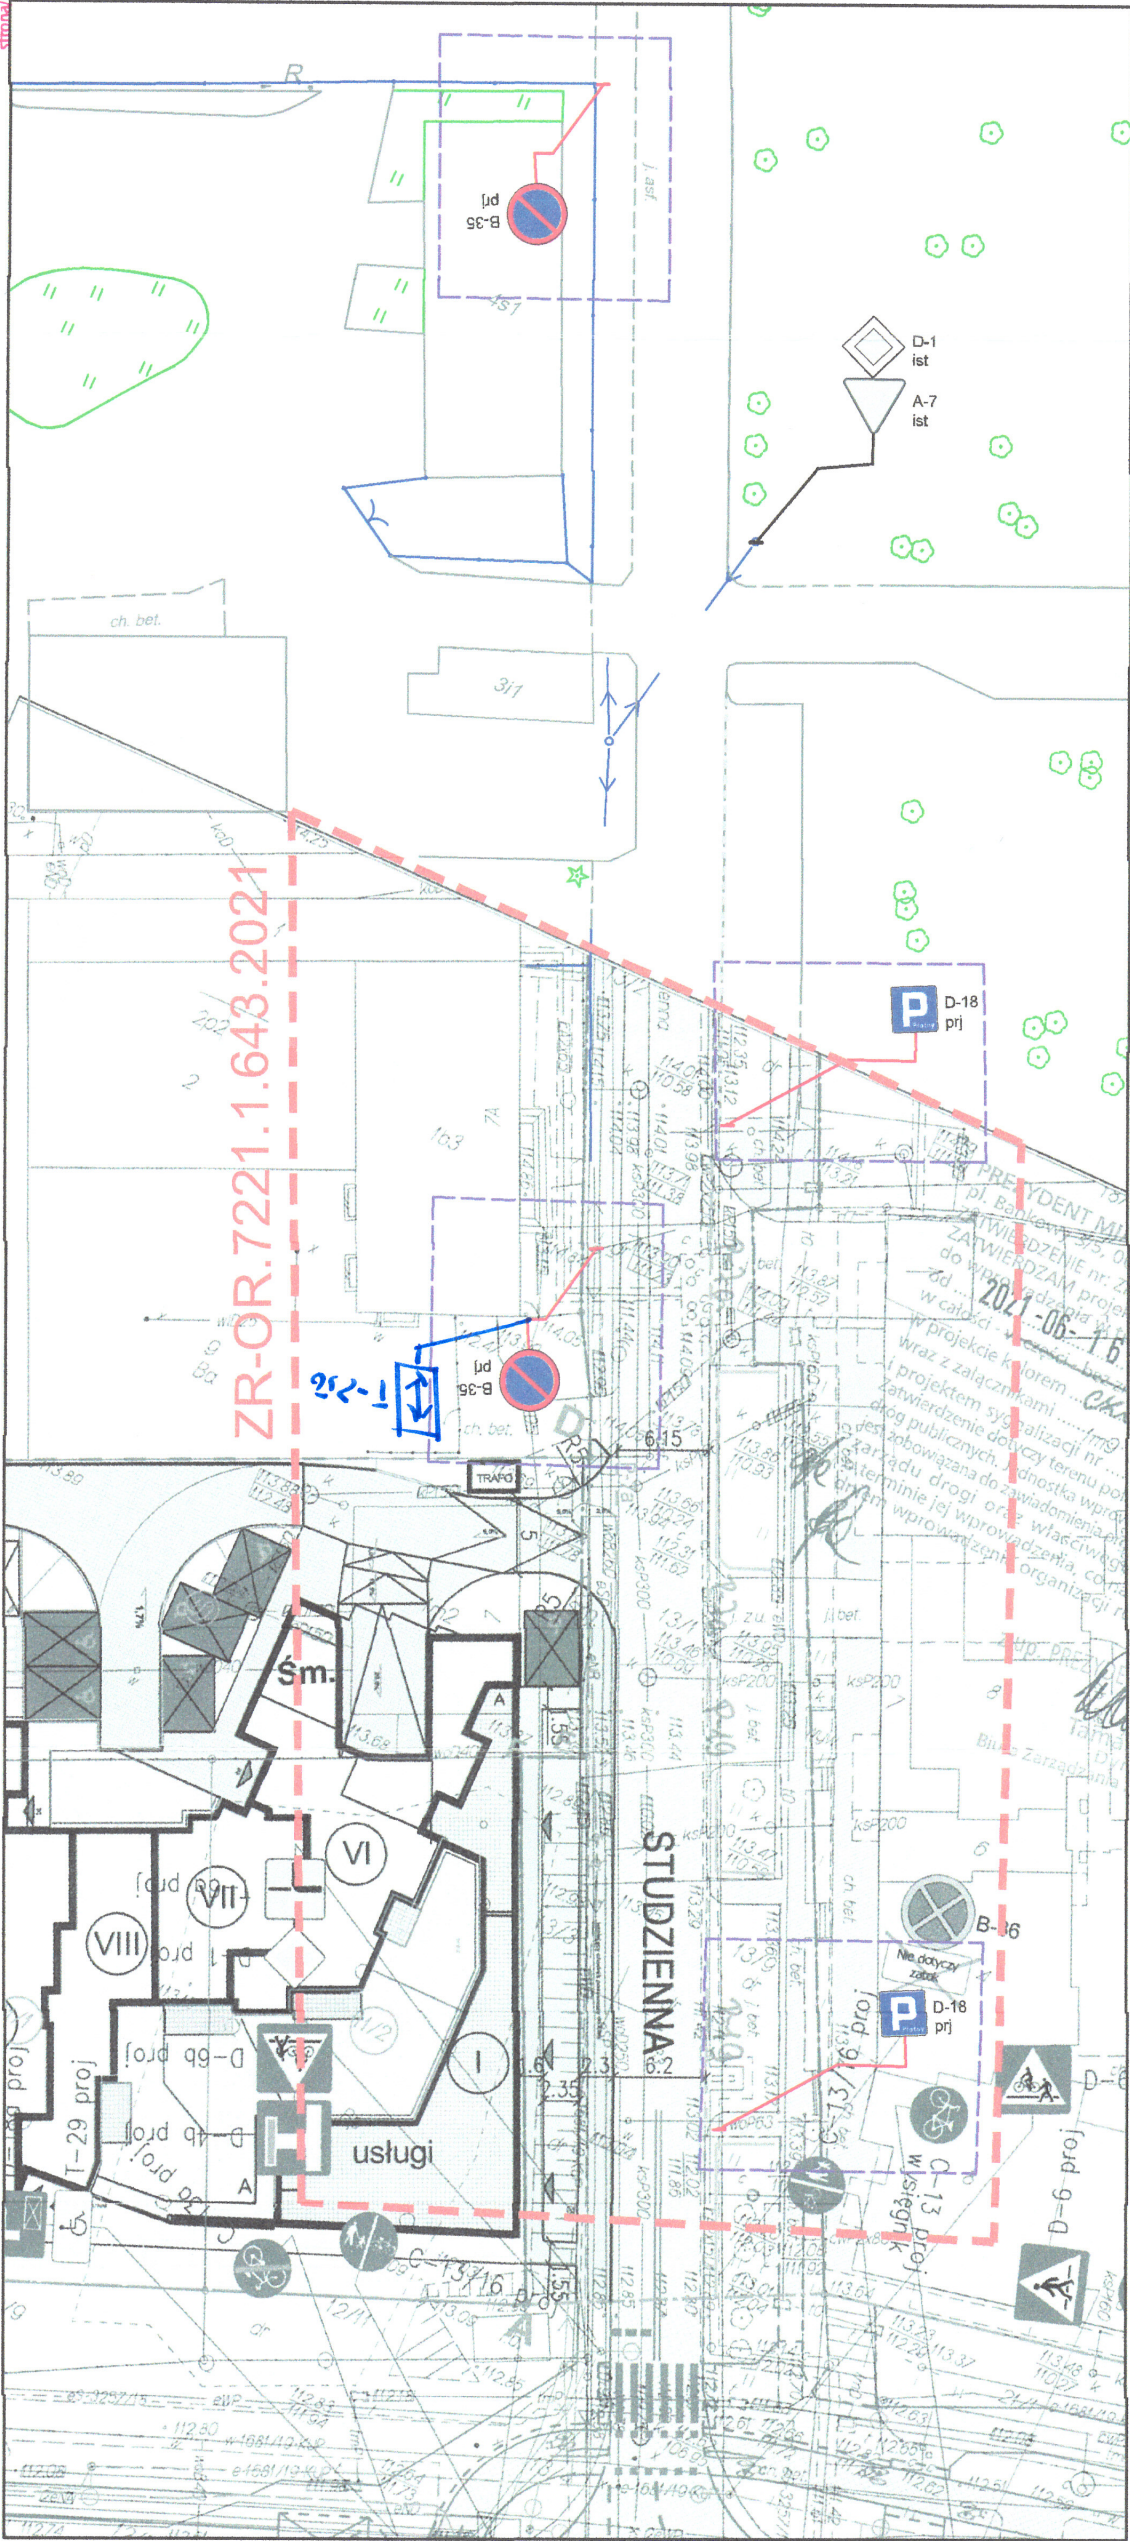

Niektóre znaki powinny być umieszczone na przeczelnym
wysokości co najmniej:
- 50 m na drogach o dopuszczanej prędkości powyżej 90 km/h
- 20 m na drogach o dopuszczanej prędkości powyżej 60 km/h
- 10 m na pozostałych drogach.

Z upoważnienia
Komendanta Stołecznej Policji

SPECJALISTA
Wydziału Ruchu i Organizacji Ruchu
osob. zast. M. Napora

ZARZĄD DRÓG MIEJSKICH

ul. Chmielna 120
00-801 Warszawa

	NR RYS.: 6	SKALA: 1:500
Nazwa opracowania:	Projekt organizacji ruchu w związku z rozszerzeniem SPPN na terenie dzielnicy Wola m.st. Warszawy (Odolany)	
lokalizacja:	ul. Studzienna	
odcinek:	ul. Jana Kazimierza- Potczyńska	
data:	sierpień 2026	
autor:	Magdalena Napora	