PREZYDENT MIASTA STOŁECZNEGO WARSZAWY
pl. Bankowy 3/5, 00-950 Warszawa
ZATWIERDZENIE nr: ZR-OR.7221.1.1373.2026
ZATWIERDZAM projekt stałej (czasowej) organizacji ruchu
w dniach od 25.08.2026 do 25.08.2028
w zakresie zgodnym z projektem z uwagami naniesionymi na projekcie kolorem .....
W zakresie np. ..... z uwagami / bez uwag
wraz z załącznikami: /
i projektem sygnalizacji nr .....
Zatwierdzenie dotyczy terenu położonego w pasie drogowym dróg publicznych. Jednostka wprowadzająca organizację ruchu jest zobowiązana do zawiadomienia w celu zatwierdzenia ruchem, zarządu drogi oraz właściwego komendanta Policji o terminie jej wprowadzenia, co najmniej na 7 dni przed dniem wprowadzenia organizacji ruchu.
*UWAGI:
z up. PREZYDENTA M.ST. WARSZAWY
Michał Szeprzak
Naczelnik
Wydział Organizacji Ruchu
w Biurze Drogowym

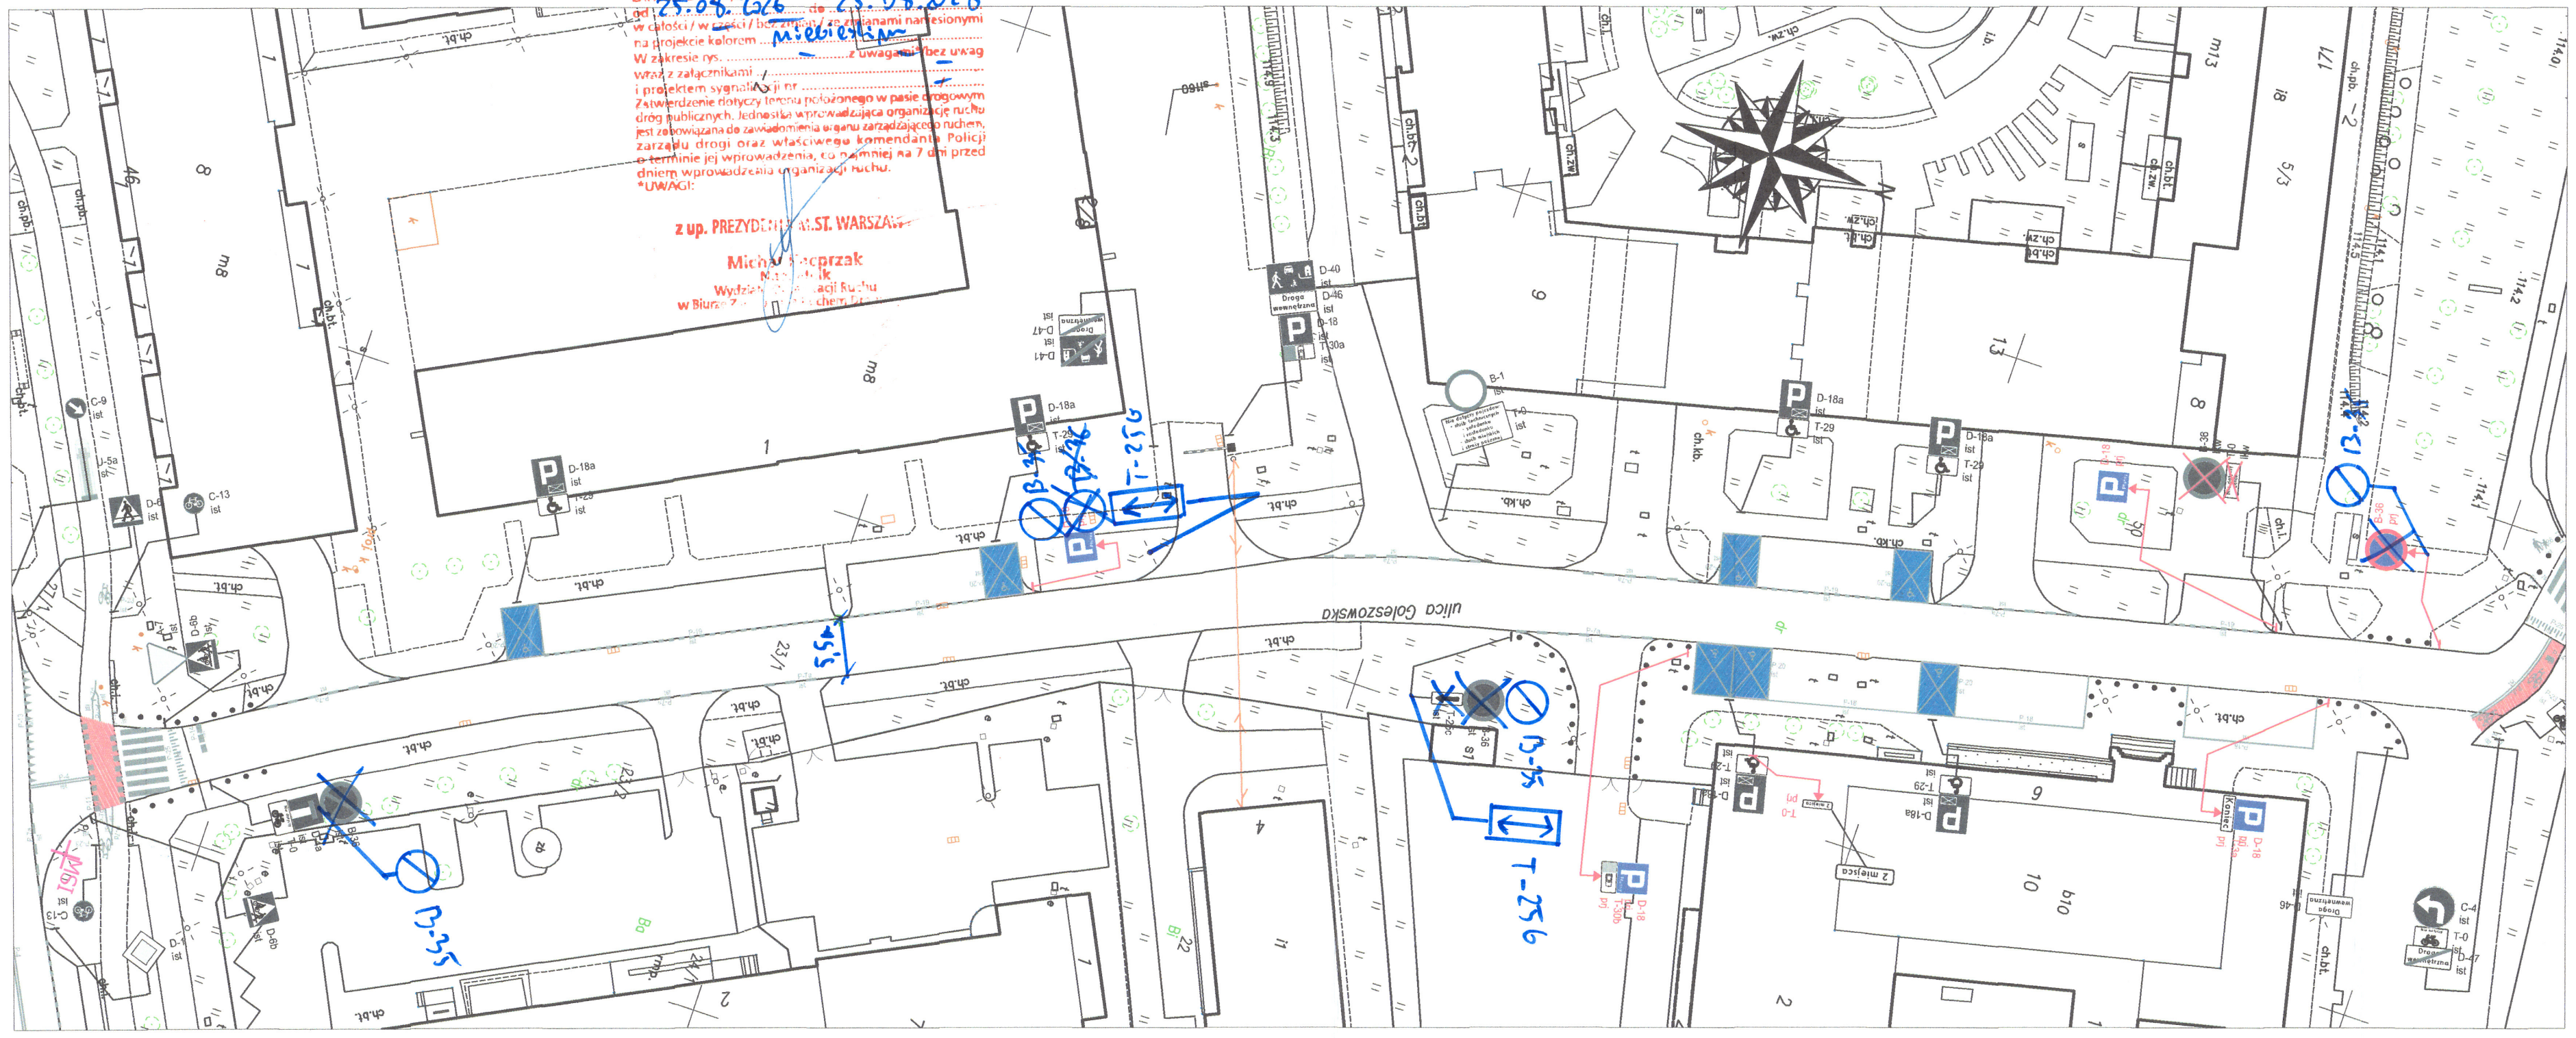
J. Kazimierza
Wolska
ulica Goleszowska
D-35
T-27c
B-36
B-20
T-27b
B-35
T-27b
B-35
D-35
D-18a
T-29
D-49
D-46
D-47
D-17
D-18
D-30a
C-9
C-13
C-4
T-0
B-1
B-20
B-36
B-35
B-33
B-34
B-33
B-34
B-33
B-34