


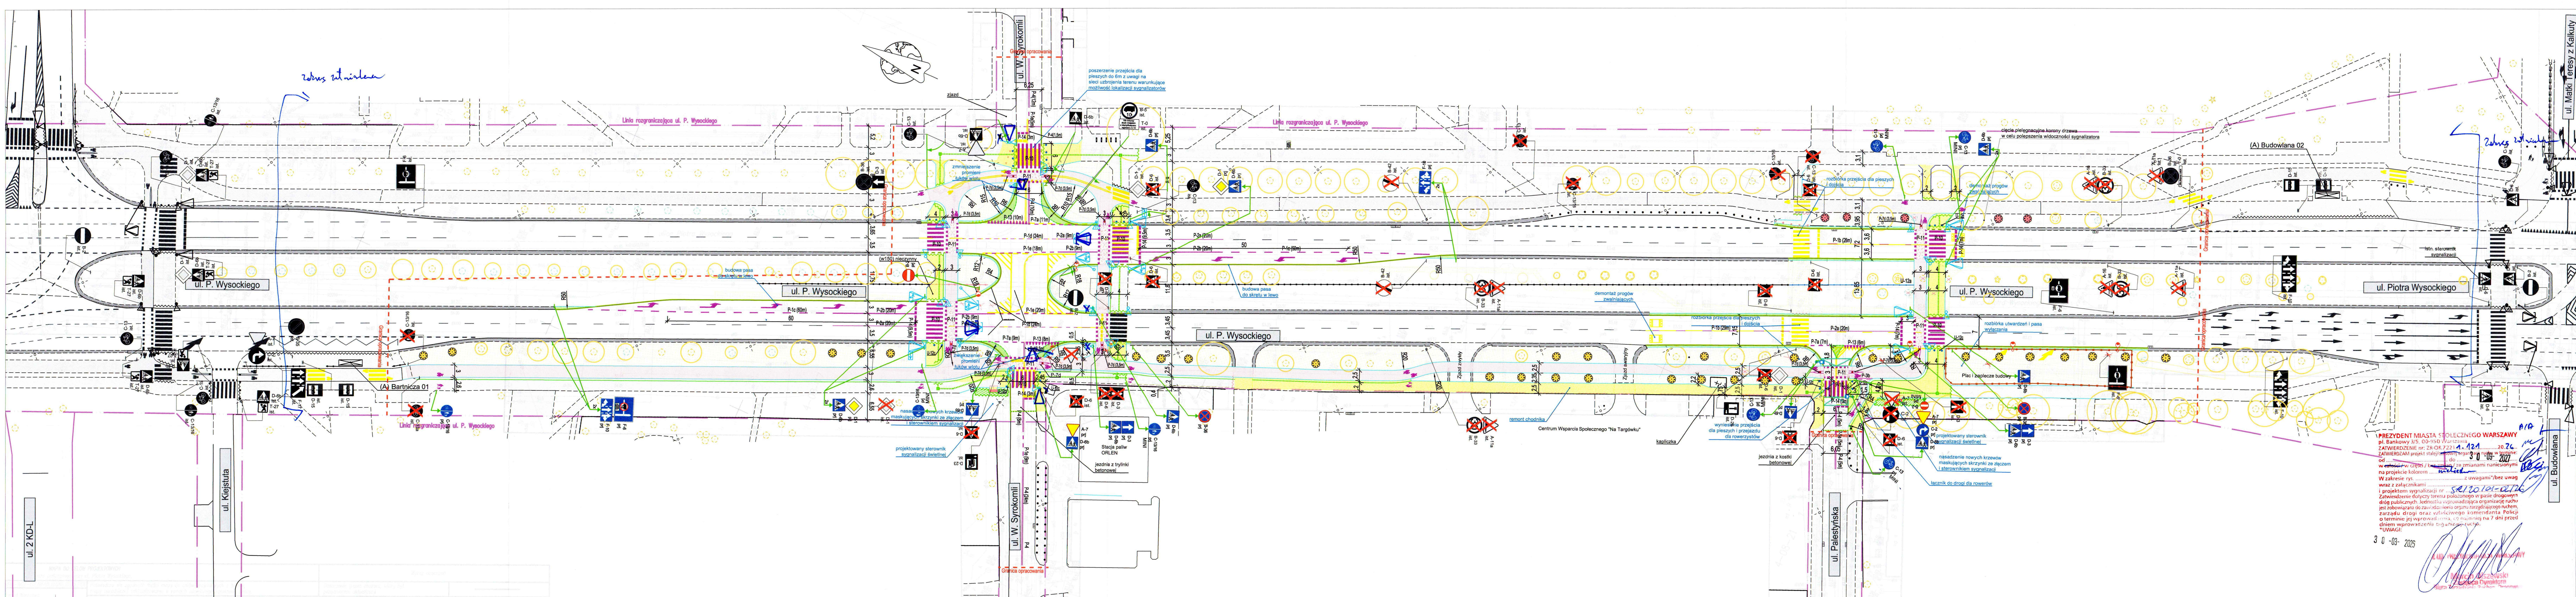

LEGENDA

Obiekty istniejące:

- krawężnik betonowy, wyniesiony
- krawężnik betonowy, wtopiony
- obrzeże betonowe
- linie rozgraniczające ulic
- chodnik
- istniejące sygnalizatory
- istniejący wpust
- oznakowanie poziome
- latarnia
- droga dla rowerów
- stojaki rowerowe

Obiekty do usunięcia

- oznakowanie poziome
- latarnia
- słupki U-12c
- znaki pionowe
- wygrożdzenie segmentowe U-12a

Obiekty projektowane

- oznakowanie poziome
- malowanie przejazdu dla rowerów
- sygnalizator
- słupki blokujące
- słupki blokujące typu Syrenka elastyczne
- jezdnia z betonu asfaltowego
- chodnik z płyt betonowych
- droga dla rowerów z bet. asf.
- opaska z kostki betonowej
- powierzchnia przejezdna z kostki granitowej
- sterownik sygnalizacji świetlnej
- latarnia
- znaki pionowe do przedstawienia
- krawężnik betonowy 20x30
- krawężnik betonowy 20x30 wtopiony
- opornik granitowy 12x25
- obrzeże betonowe 8x30
- obrzeże stalowe
- pas 40cm kostki kamiennej
- pas ostrzegawczy z płyt z wypustkami
- pole uwagi
- pas prowadzący z płyt betonowych z rowkami
- wygrożdzenie segmentowe U-12a

UWAGI:

- Oznakowanie poziome na jezdni grubowarstwowe przy użyciu mas chemicznych w postaci linii i znaków.
- Oznakowanie poziome na ścieżce rowerowej grubowarstwowe przy użyciu mas chemicznych w postaci linii i znaków.
- Oznakowanie pionowe przy jezdni drogi gminnej wielkość średniej z folią odblaskową II generacji.
- Oznakowanie pionowe przy jezdni drogi gminnej wielkość małej z folią odblaskową II generacji.
- Oznakowanie pionowe przy ścieżce rowerowej wielkość mini z folią odblaskową I generacji.

PREZYDENT MIASTA STOLECZNEGO WARSZAWY
p.l. Bankowy 3/5, 00-950 Warszawa
ZATWIERDZAM nr: 28-02-2021, 20.12.2021
ZATWIERDZAM projekt stałej sygnalizacji świetlnej na skrzyżowaniu ulic Wysokiego - Syrokomli i Wysokiego - Palestyńska
Dz. Targówek m.st. Warszawa

Pracownia projektowa MEI AZET Sp. z o.o. 04-649 Warszawa ul. Błękitna 42A		Inwestor Zarząd Dróg Miejskich 00-801 Warszawa, ul. Chmielna 120	
PROJEKTANT	Nr. upr.	Forma projektu PROJEKT BUDOWLANY	
OPRACOWAŁ		Branża DROGI	
SPRAWDZAJĄCY		Typul rysunku STAŁA ORGANIZACJA RUCHU	
		Numer rysunku WSP - PT - D - 01	
		Nr. realizacji PROJEKT	
		Opis realizacji PROJEKT	
		Data III.2026	
		Rysownik M.M.	
		Str.	

