


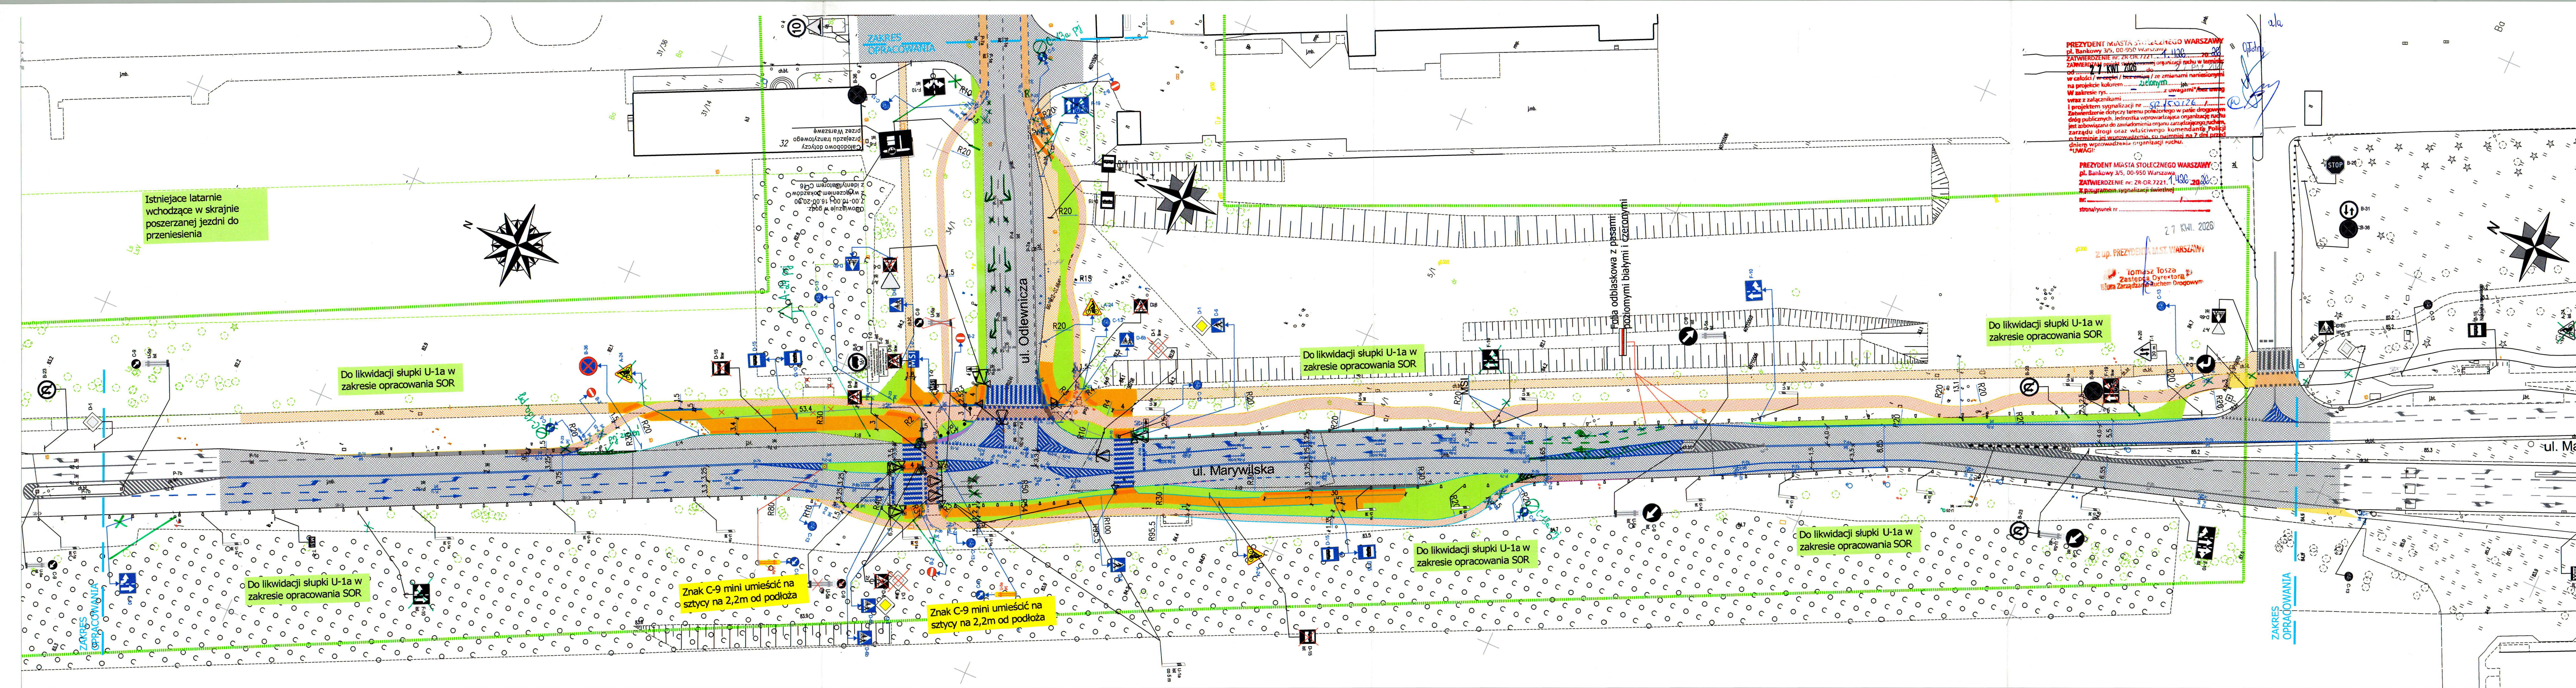

- ### LEGENDA / OZNACZENIA
- istniejące oznakowanie pionowe
 - projektowane oznakowanie pionowe
 - istniejące oznakowanie pionowe do likwidacji
 - istniejące oznakowanie pionowe do przeniesienia
 - oznakowanie pionowe przenoszone
 - oznakowanie poziome istniejące
 - oznakowanie poziome projektowane
 - oznakowanie poziome do likwidacji
 - istniejące / projektowane stojaki rowerowe
 - istniejące / projektowane słupki U-12c
 - istniejące / projektowane elementy prefabrykowane
 - istniejące betonowe "baby"
 - Symbole
 - podpory rowerowe
 - proj. krawężnik drogowy
 - proj. krawężnik obniżony
 - proj. krawężnik peronowy
 - proj. obrzeże
 - proj. nawierzchnia dróg / poszerzenia - naw. asfaltobeton
 - proj. chodnik - naw. płyty betonowe 50x50, układane na mianicie
 - proj. droga dla rowerów
 - proj. zielen/trawnik
 - proj. pas buforowy - naw. kostka betonowa, prostokątna 20/10 cm, szara
 - proj. poszerzenia z jezdni, wyspy przejazdowe - naw. kostka granitowa 8/11 cm
 - istniejące czerwone malowanie

JEDNOSTKA PROJEKTOWA:
D.P.P.- DROGOWA PRACOWNIA PROJEKTOWA
JACEK ŻURAW
ul. Włodarzewska 87b/75, 02-393 Warszawa
tel. (22) 35-79-158, fax (22) 35-79-159

INWESTOR:
ZARZĄD DRÓG MIEJSKICH
ul. Chmielna 120, 00-801 Warszawa

GENERALNY WYKONAWCA:
YUNEX Sp.z o.o.,
ul. Skierniewicka 10a, 01-230 Warszawa

TEMAT PROJEKTU:
PRZEBUDOWA SYGNALIZACJI ŚWIETLNEJ NA SKRZYŻOWANIU ULIC MARYWILSKA - ODLEWNICZA WRAZ Z PRZEBUDOWĄ INFRASTRUKTURY TECHNICZNEJ W WARSZAWIE W BIAŁOLEKA

ADRES BUDOWY:
WOJ. MAZOWIECKIE, MIASTO: WARSZAWA DZIELNICA BIAŁOLEKA,
ul. MARYWILSKA, ul. ODLEWNICZA, dz. ew. nr: 14, 34/1, obręb 4-07-09; dz. ew. nr: 1/1, 1/2, 4/1, 15/4, obręb 4-07-15; dz. ew. nr: 15 obręb 4-07-08,

PROJEKTANT:
FUNKCJA:
PODPIS:

OBIEKT:
PRZEBUDOWA SYGNALIZACJI ŚWIETLNEJ NA SKRZYŻOWANIU UL. MARYWILSKA- ODLEWNICZA

FAZA:
BRANŻA:
PRZEDMIOT RYSUNKU:
PROJEKT STAŁEJ ORGANIZACJI RUCHU

FORMAT RYS:
297x1400

DATA:
03.2026

SKALA:
1:500

NR RYS:
PB_W_OR_01_A

NR STR: