

LEGENDA


- istniejące oznakowanie pionowe
- projektowane oznakowanie pionowe
- istniejące oznakowanie pionowe do likwidacji
- istniejące oznakowanie pionowe do przeniesienia
- oznakowanie pionowe przenieszone
- krawężniki/obrzeża istniejące
- krawężniki/obrzeża wtopione istniejące
- oznakowanie poziome istniejące
- oznakowanie poziome projektowane
- oznakowanie poziome usuwane
- istniejące słupki U-12c

Projekt stałej/ustalającej organizacji ruchu w zakresie ulicy, gminnych/jej opinuje pozytywnie/negatywnie Warszawa, dn. 2026-08-27

UWAGA
I egz. oryginalnego, zatwierdzonego przez Inżyniera Ruchu m.st. Warszawy projektu, wraz z podaniem terminu wdrożenia należy dostarczyć do Wydziału Inżynierii Drogowej ul. Dziesięciny Wola

Zweryfikował 20-25
z up. PREZYDENTA M. ST. WARSZAWY
Adam Maciejewski
Kierownik Referatu Inżynierii Komunikacji w Wydziale Inżynierii Drogowej ul. Dziesięciny Wola

ZARZĄD DRÓG MIEJSKICH ul. Chmielna 120 00-801 Warszawa		NR RYS.: 2	SKALA: 1:500
Nazwa opracowania: Projekt organizacji ruchu w związku z rozszerzeniem SPPN na terenie dzielnicy Wola m.st. Warszawy (Odolany)		Lokalizacja: ul. J. Sowińskiego	
odcinek: ul. J. Kazimierza - Grodziska		data: sierpień 2026	
autor: Magdalena Napora		M. Napora	

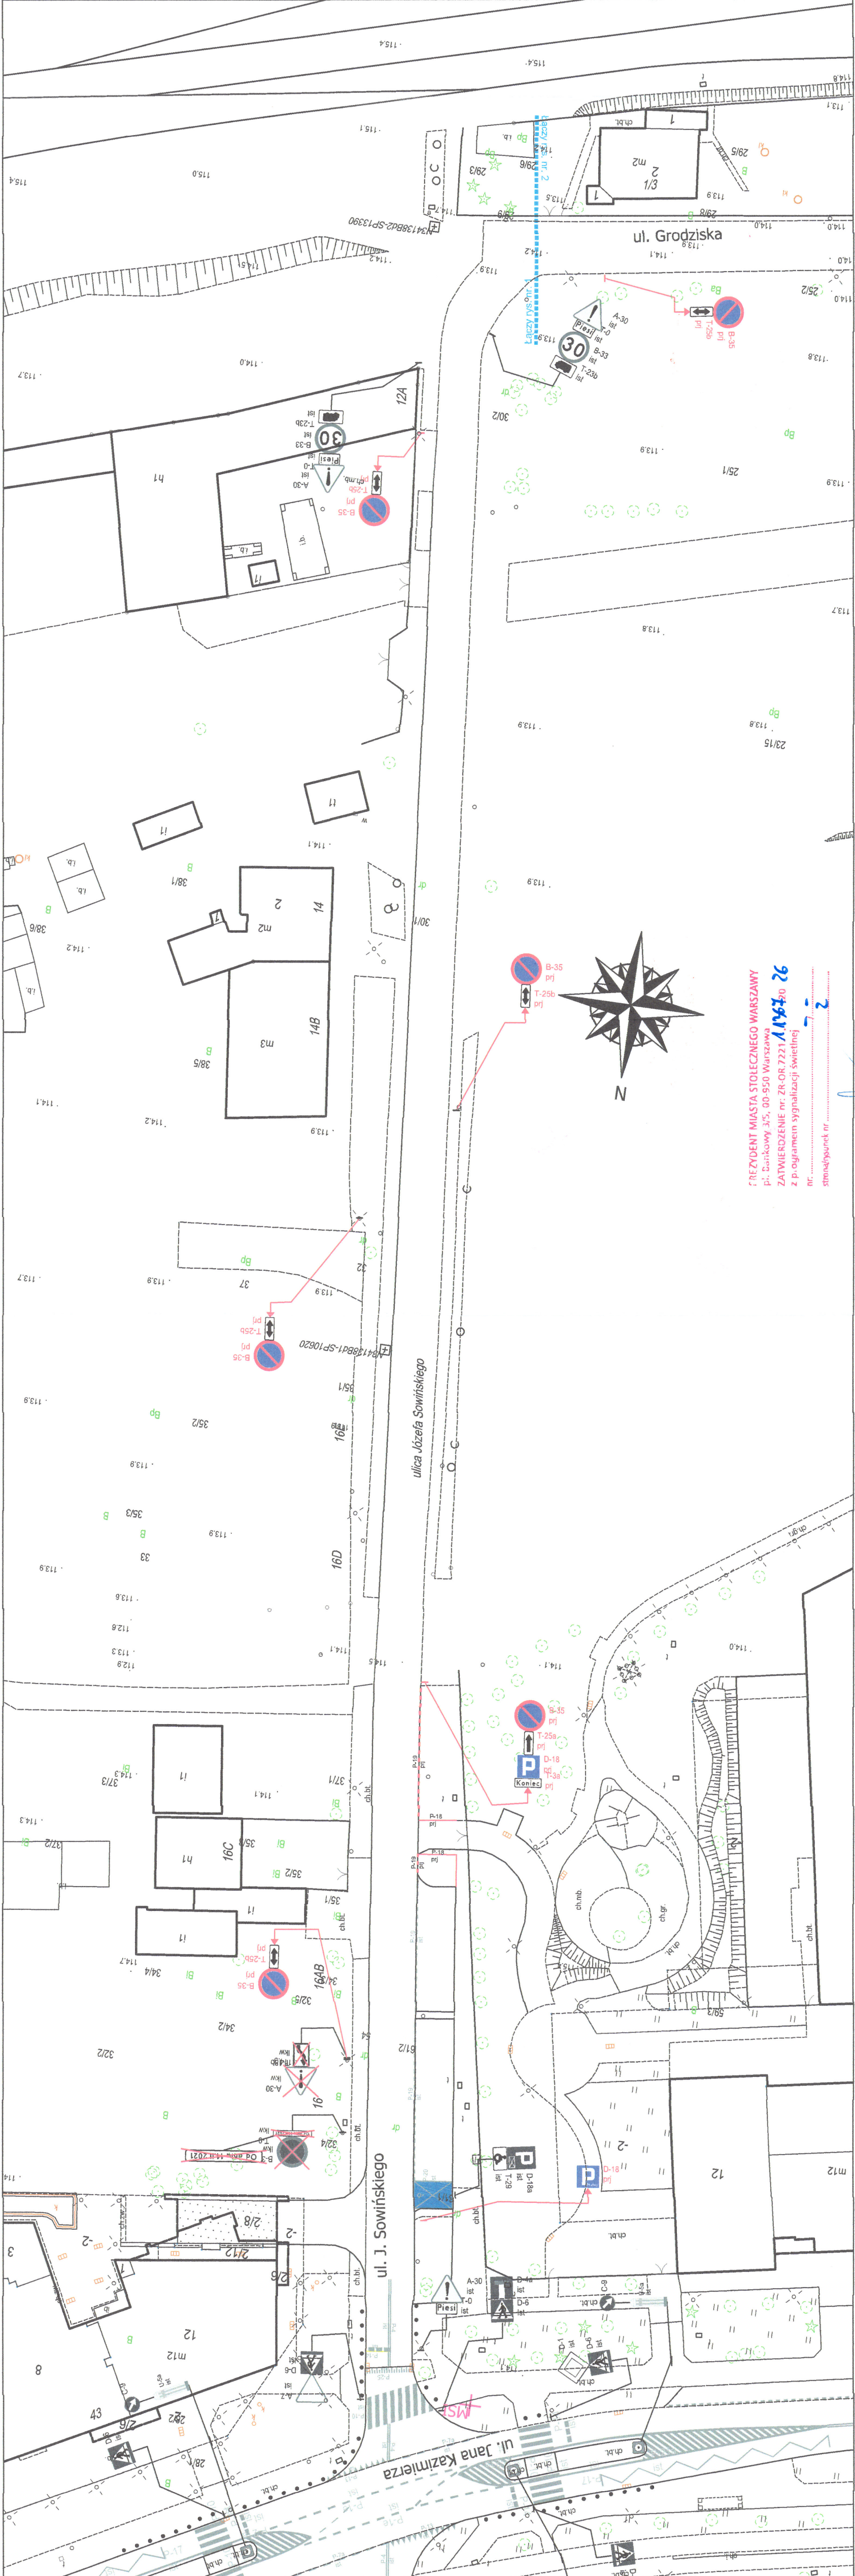

PREZYDENT MIASTA STOLECZNEGO WARSZAWY
pł. Świerkowskiej 3/5, 00-950 Warszawa
ZATWIERDZENIE nr: ZR-OR-7221/1184-20
z p. ogarnieniem sygnalizacji świetlnej
nr:
stempel/guonek nr:
2

z up. PREZYDENTA M. ST. WARSZAWY
Michał Kacprzak
Naczelnik
Wydziału Organizacji Ruchu
w Biurowym Zarządzie Nucleum Drogowym