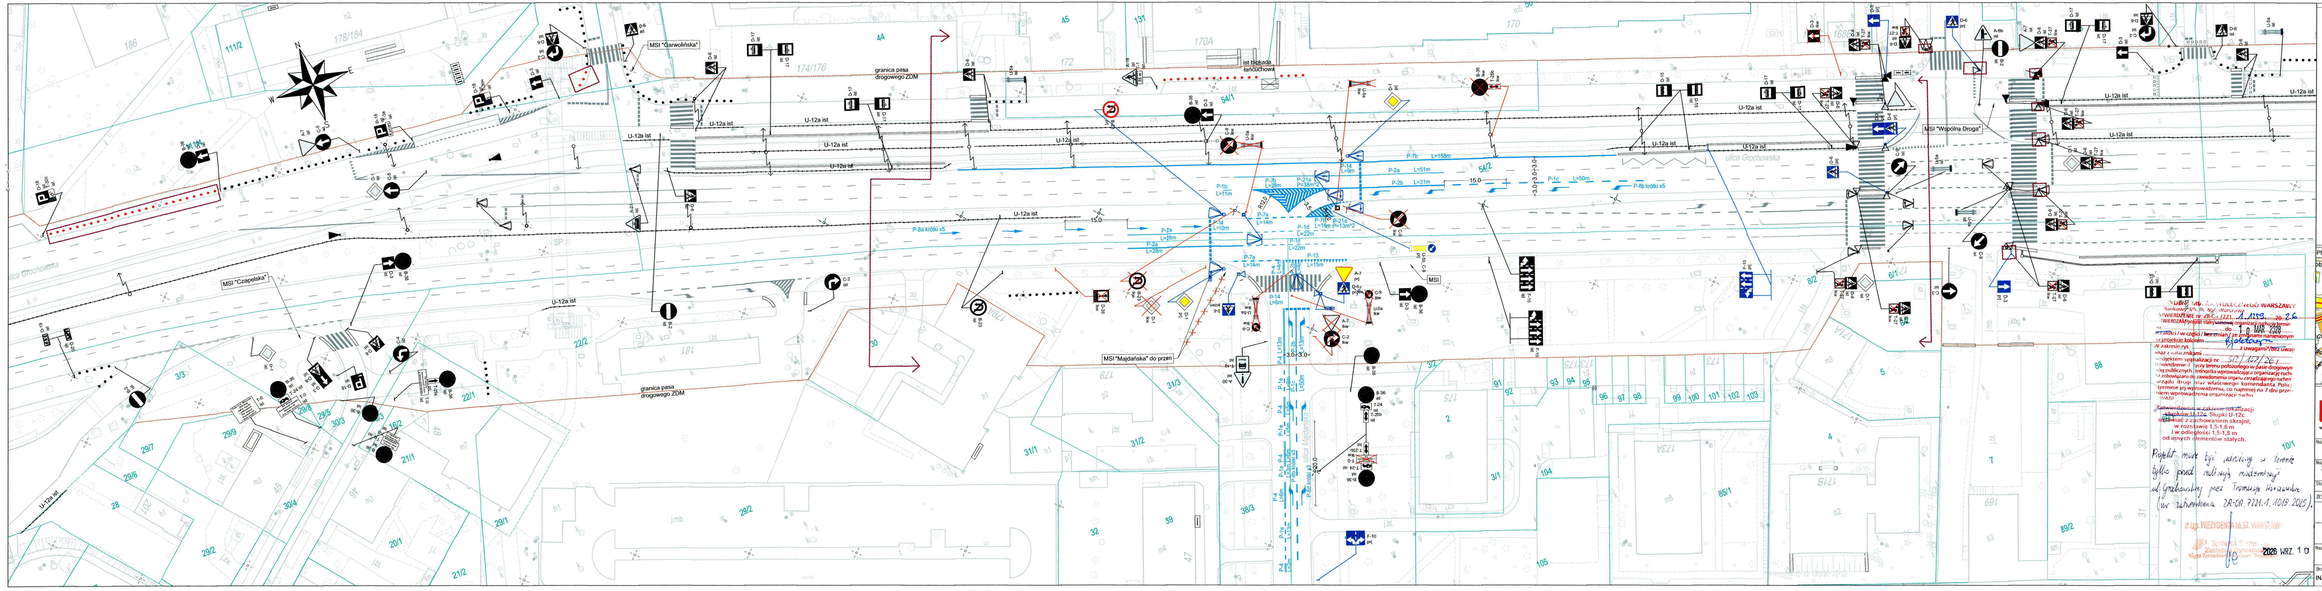
MSI "Czapelska"
MSI "Garwolińska"
MSI "Magdańska" do przejazdu
MSI "Wspólna Droga"
MSI
granica pasa drogowego ZDM
U-12a ist
P-7b L=150m
P-2a L=51m
P-2b L=31m
P-8b tz060 x5
P-14 L=36m
P-14 L=18m
P-15 L=60m
P-13 L=60m
P-19 L=15m
P-19 L=15m
P-18 L=15m
P-18 L=15m
P-18 L=15m
P-18 L=15m
P-14 L=18m
P-14 L=18m
P-14 L=18